


RZUT PIĘTRA
1:100

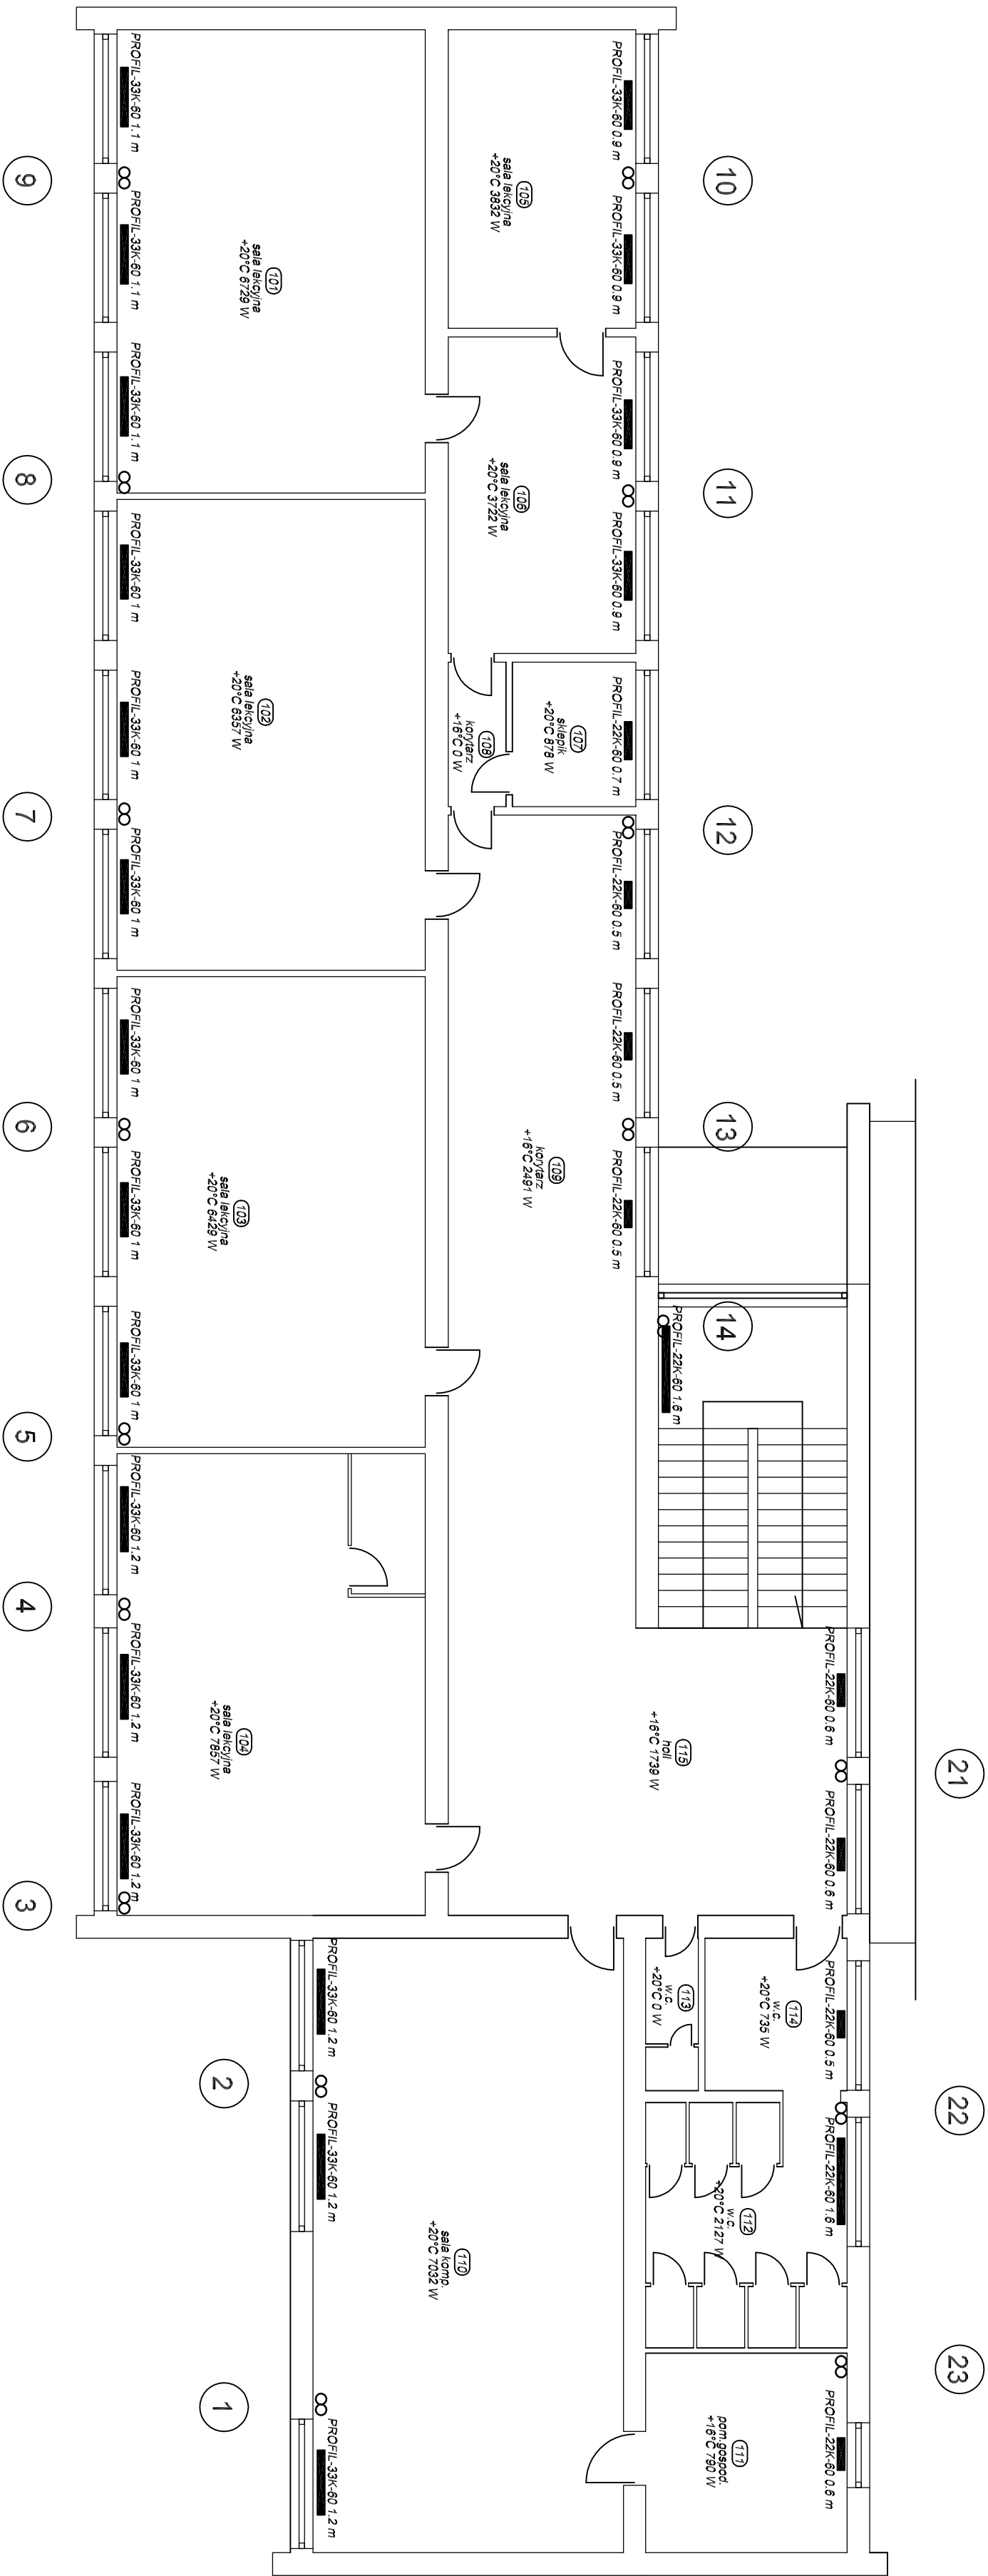

NAZWA OPRACOWANIA		PROJEKT BUDOWLANY PRZEBUDOWY KOTŁOWNI WĘGLOWEJ WRAZ Z INSTALACJĄ C.O. BUDYNKU W ALEKSANDRI	
PRZEDMIOT RYSUNKU	RZUT PIĘTRA		SKALA 1:100
OPRACOWAŁ	mgr inż. MIŁOŚĆ NIECIECH		DATA 05.06
PROJEKTOWAŁ	mgr inż. AGATA MARKOWSKA	mgr upr. SŁAWOŚLAW MOŚCIS	DATA 05.06
SPRAWDZIŁ	mgr inż. ZBIGNIEW JANKIEWICZ	mgr upr. 7/7/01	DATA 05.06