


ROZWINIĘCIE CZ.3

1:100

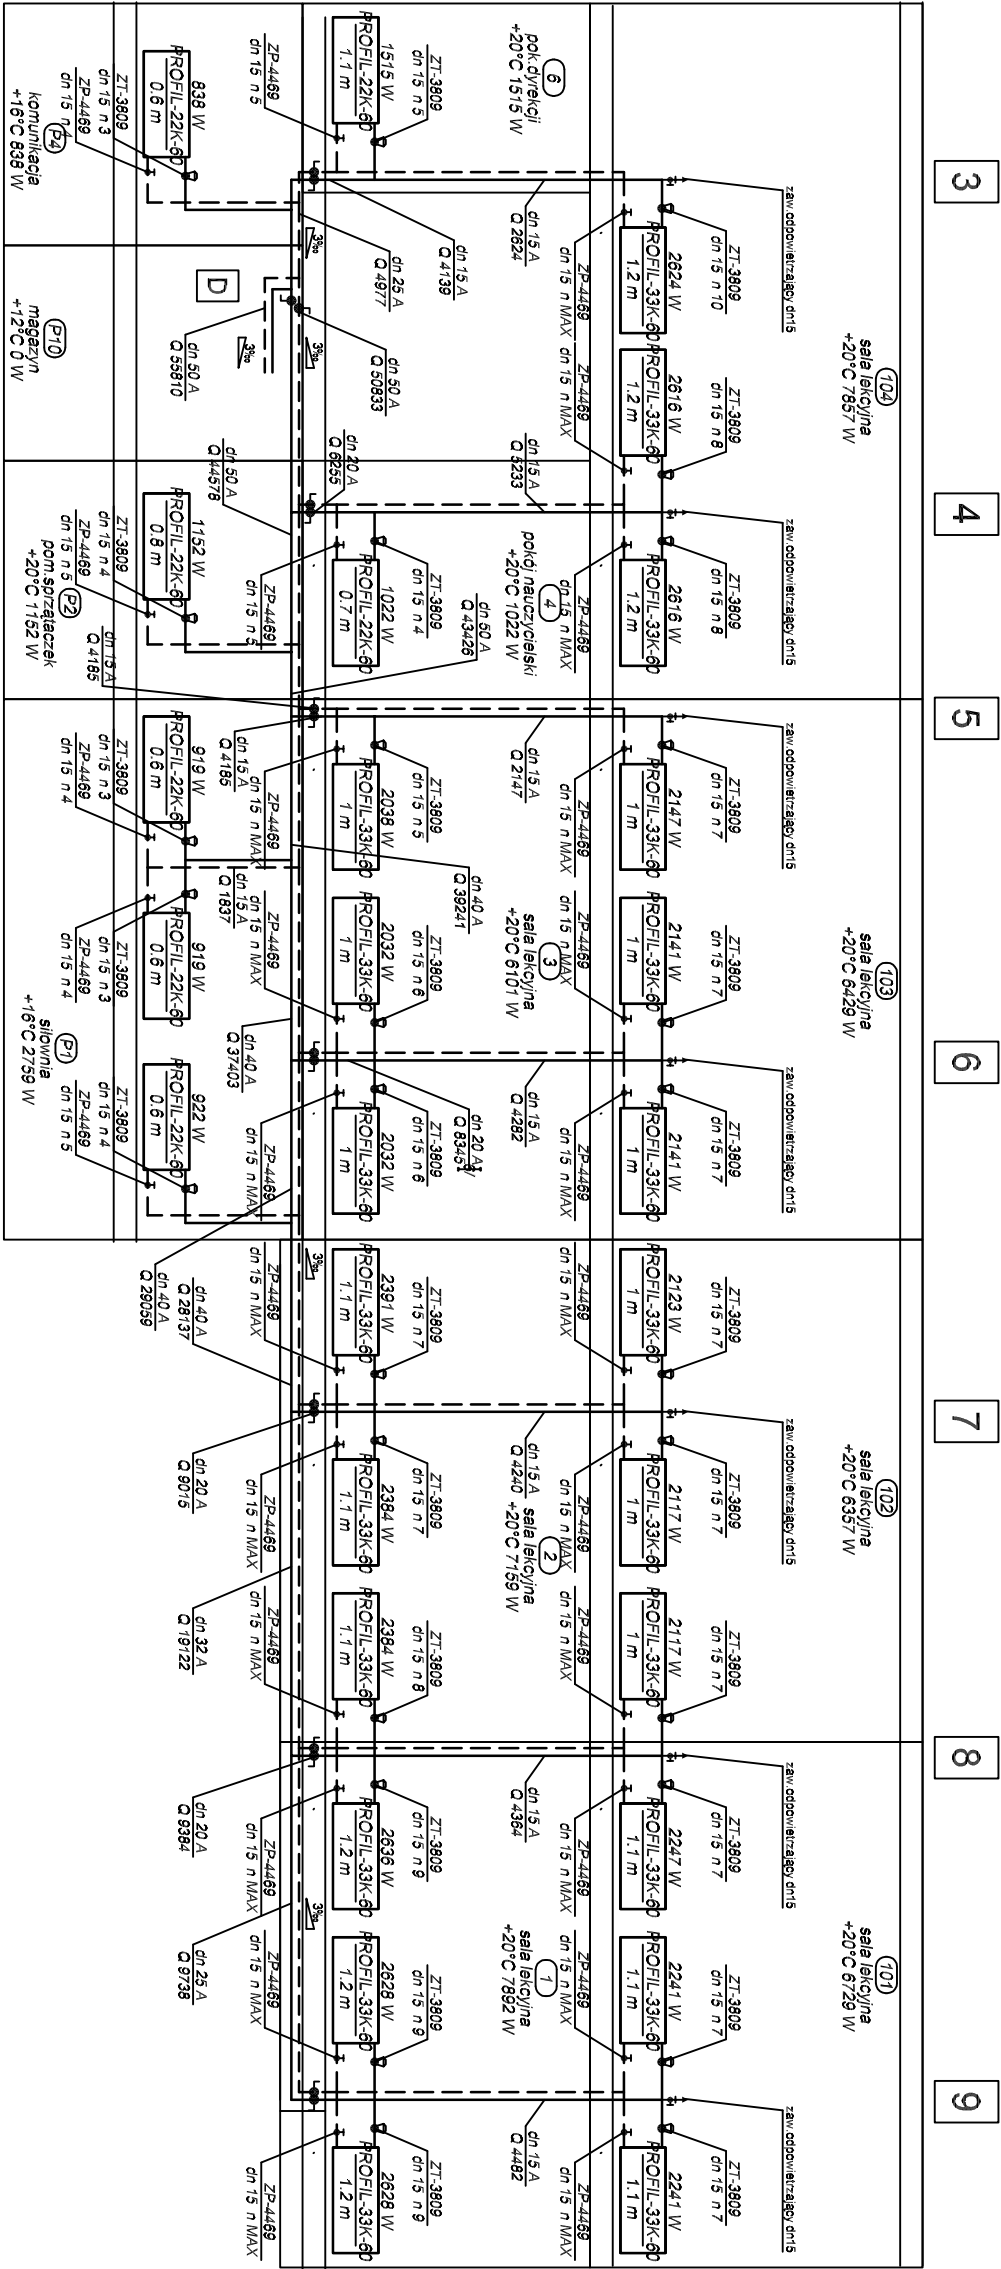

NAZWA OPRACOWANIA		PROJEKT BUDOWLANY PRZEBUDOWY KOTŁOWNI WĘGLOWEJ WRAZ Z INSTALACJĄ C.O. BUDYNKU ZESPOŁU SZKOLNO - PRZEDSZKOLNEGO W ALEKSANDRI	
PRZEDMIOT RYSUNKU	ROZWINIĘCIE INSTALACJI C.O. - CZ. 3	SKALA 1:100	RYS. 12
OPRACOWAŁ	mgr inż. MAREK NORBERTAK		DATA 05.06
PROJEKTOWAŁ	mgr inż. AGATA MARKOWSKA	nr upr. SLK/0945/PW/05/05	DATA 05.06
SPRAWDZIŁ	mgr inż. ZBIGNIEW JARKEWICZ	nr upr. 717/OI.	DATA 05.06