


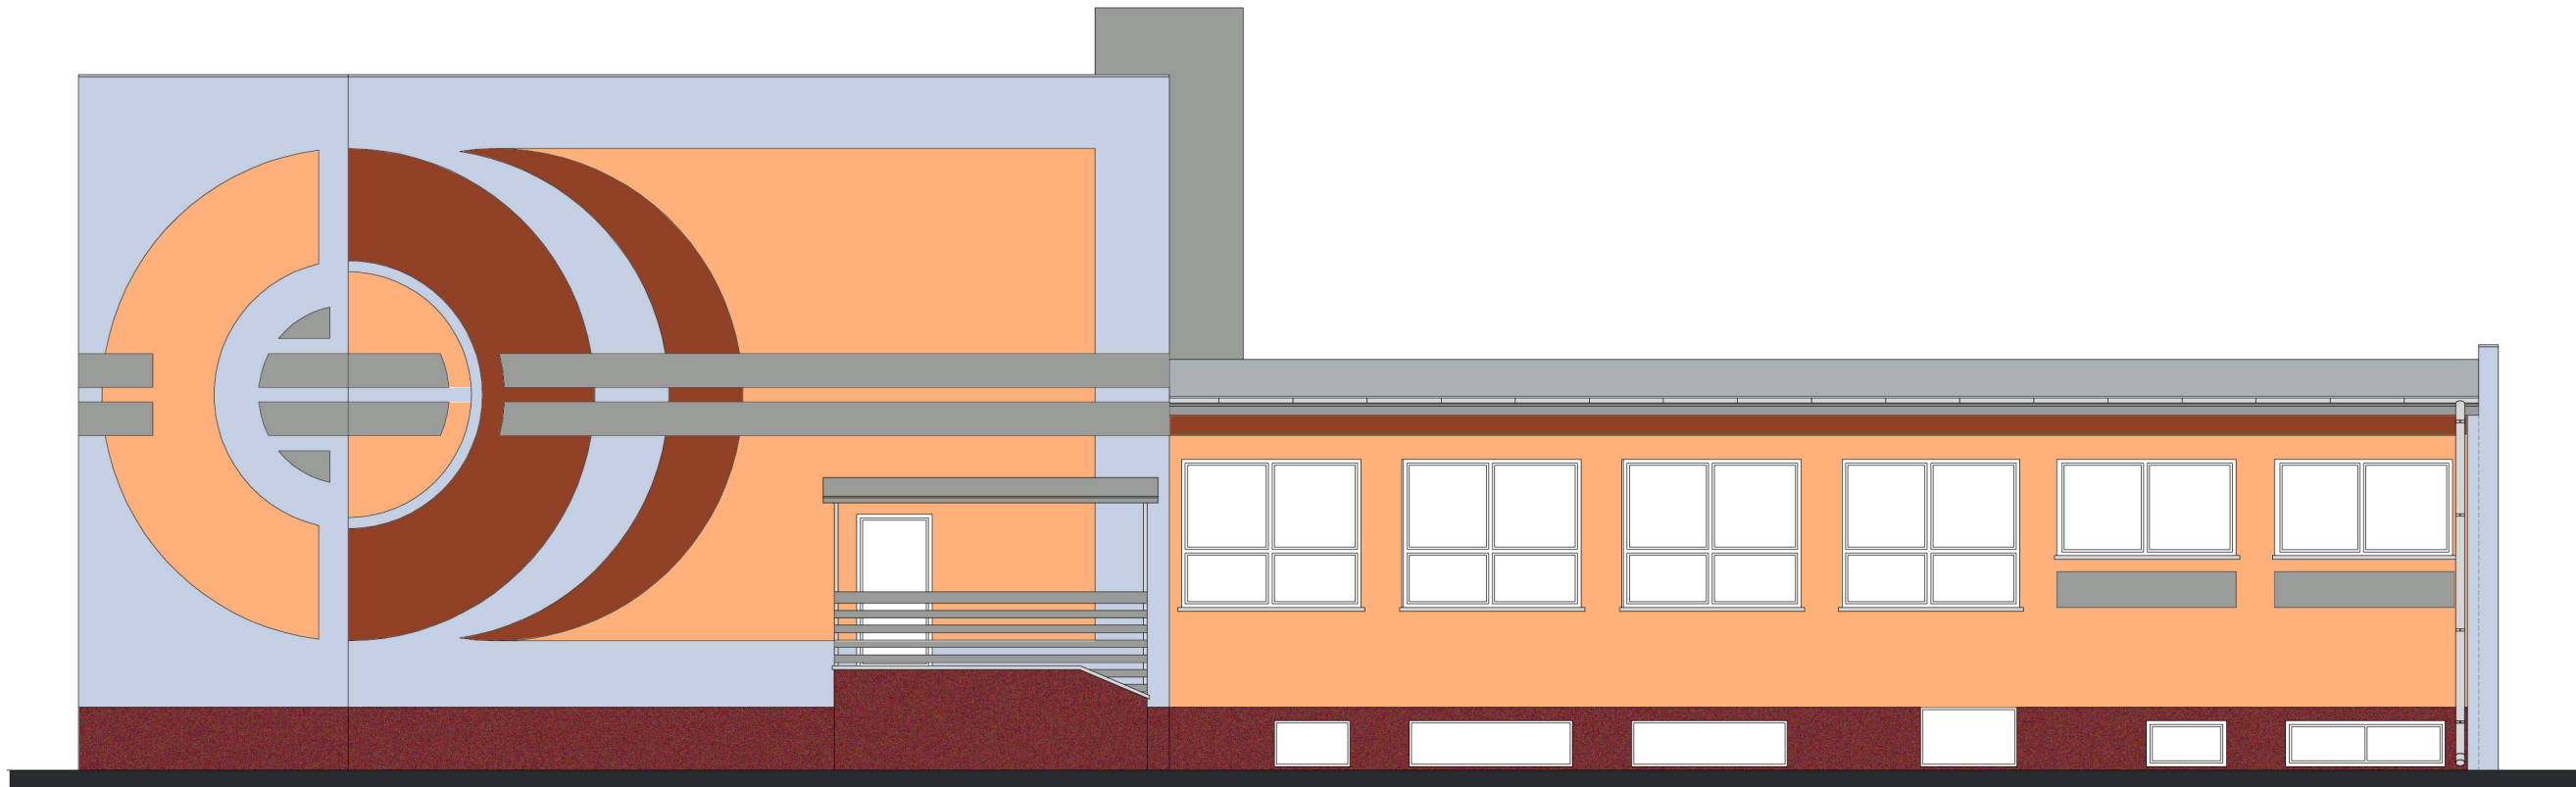

ATLAS TYNK AKRYLOWY
ATLAS CERMIT N200
FAKTURA BARANEK 2 mm
W KOLORZE 0120



ATLAS TYNK AKRYLOWY
ATLAS CERMIT N200
FAKTURA BARANEK 2 mm
W KOLORZE 0145



ATLAS TYNK AKRYLOWY
ATLAS CERMIT N200
FAKTURA BARANEK 2 mm
W KOLORZE 0521



ATLAS TYNK AKRYLOWY
ATLAS CERMIT N200
FAKTURA BARANEK 2 mm
W KOLORZE 0538



ATLAS TYNK MOZAIKOWY
ATLAS DEKO M
FAKTURA BARANEK 2 mm
W KOLORZE 319

UWAGA :

WSZYSTKIE OBRÓBKI BLACHARSKIE WYKONAĆ Z BLACHY POWLEKANEJ W KOLORZE JASNY GRAFIT
RYNNY I RURY SPUSTOWE STALOWE W KOLORZE JASNY GRAFIT
OŚCIEŻA OKIENNE W KOLORZE ŚCIAN SĄSIEDNICH

TEMAT	TERMOMODERNIZACJA BUDYNKU ZESPOŁU SZKOLNO - PRZEDSZKOLNEGO im. J. KOCHANOWSKIEGO W ALEKSANDRII WRAZ Z KOLORYSTKĄ ELEWACJI			
ADRES	42-274 KONOPISKA, ALEKSANDRIA I, UL. GOŚCINNA 130			
TREŚĆ RYS.	ELEWACJA PÓŁNOCNA - KOLORYSTYKA			
	IMIĘ I NAZWISKO	NR UPRAWNIEŃ	PODPIS	DATA
PROJEKTOWAŁ	mgr inż. Piotr Kaczmarczyk	FT 83861/58/83 UAN-VIII/83861/20/89		05.2006
SPRAWDZAJĄCY	mgr inż. arch. Witold Dominik	nr ewid. 65		SKALA 1:100
OPRACOWAŁ	mgr inż. arch Jarosław Banaś	-----		NR RYS.
OPRACOWAŁ	Piotr Chądzyński	-----		7