


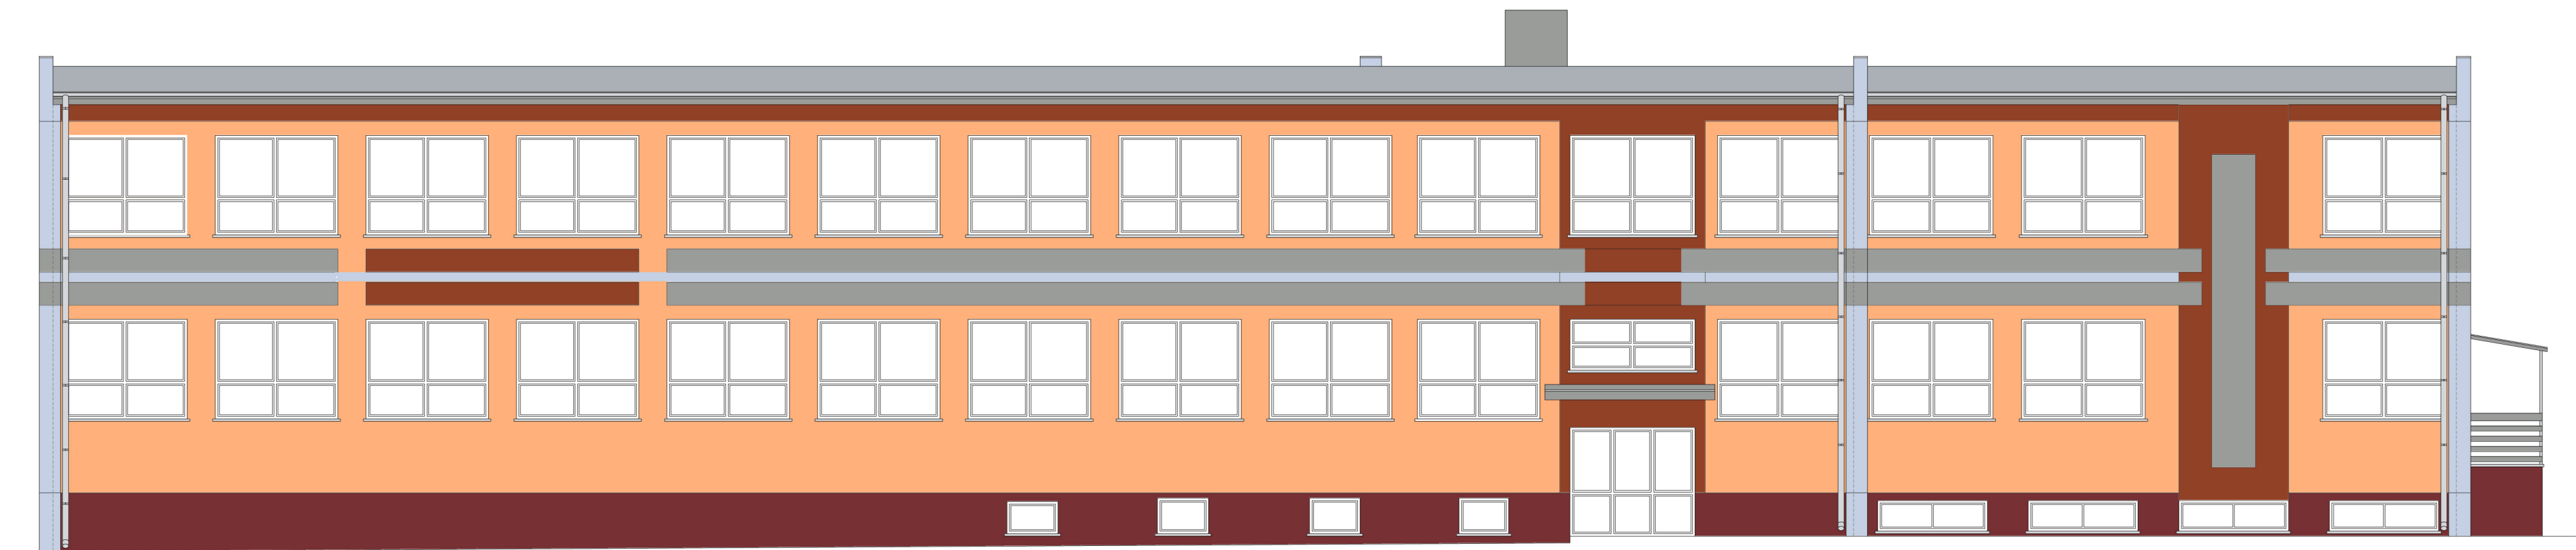

ATLAS TYNK AKRYLOWY
ATLAS CERMIT N200
FAKTURA BARANEK 2 mm
W KOLORZE 0120

ATLAS TYNK AKRYLOWY
ATLAS CERMIT N200
FAKTURA BARANEK 2 mm
W KOLORZE 0145

ATLAS TYNK AKRYLOWY
ATLAS CERMIT N200
FAKTURA BARANEK 2 mm
W KOLORZE 0521

ATLAS TYNK AKRYLOWY
ATLAS CERMIT N200
FAKTURA BARANEK 2 mm
W KOLORZE 0538

ATLAS TYNK MOZAIKOWY
ATLAS DEKO M
FAKTURA BARANEK 2 mm
W KOLORZE 319

UWAGA :

WSZYSTKIE OBRÓBKI BLACHARSKIE WYKONAĆ Z BLACHY POWLEKANEJ W KOLORZE CZARNY GRAFIT
RYNNY I RURY SPUSTOWE PCV W KOLORZE CZARNY GRAFIT
OŚCIEŻA OKIENNE W KOLORZE ŚCIAN SĄSIEDNICH

TEMAT	TERMOMODERNIZACJA BUDYNKU ZESPOŁU SZKOLNO - PRZEDSZKOLNEGO im. J. KOCHANOWSKIEGO W ALEKSANDRII WRAZ Z KOLORYSTKĄ ELEWACJI			
ADRES	42-274 KONOPISKA, ALEKSANDRIA I, UL. GOŚCINNA 130			
TREŚĆ RYS.	ELEWACJA WSCHODNIA - KOLORYSTYKA			
	IMIĘ I NAZWISKO	NR UPRAWNIEŃ	PODPIS	DATA
PROJEKTOWAŁ	mgr inż. Piotr Kaczmarczyk	FT 83861/58/83 UAN-VIII/83861/20/89		05.2006
SPRAWDZAJĄCY	mgr inż. arch. Witold Dominik	nr ewid. 65		SKALA 1:100 NR RYS. 5
OPRACOWAŁ	mgr inż. arch Jarosław Banaś	-----		
OPRACOWAŁ	Piotr Chańczyński	-----		