


RZUT KOTŁOWNI

1:50

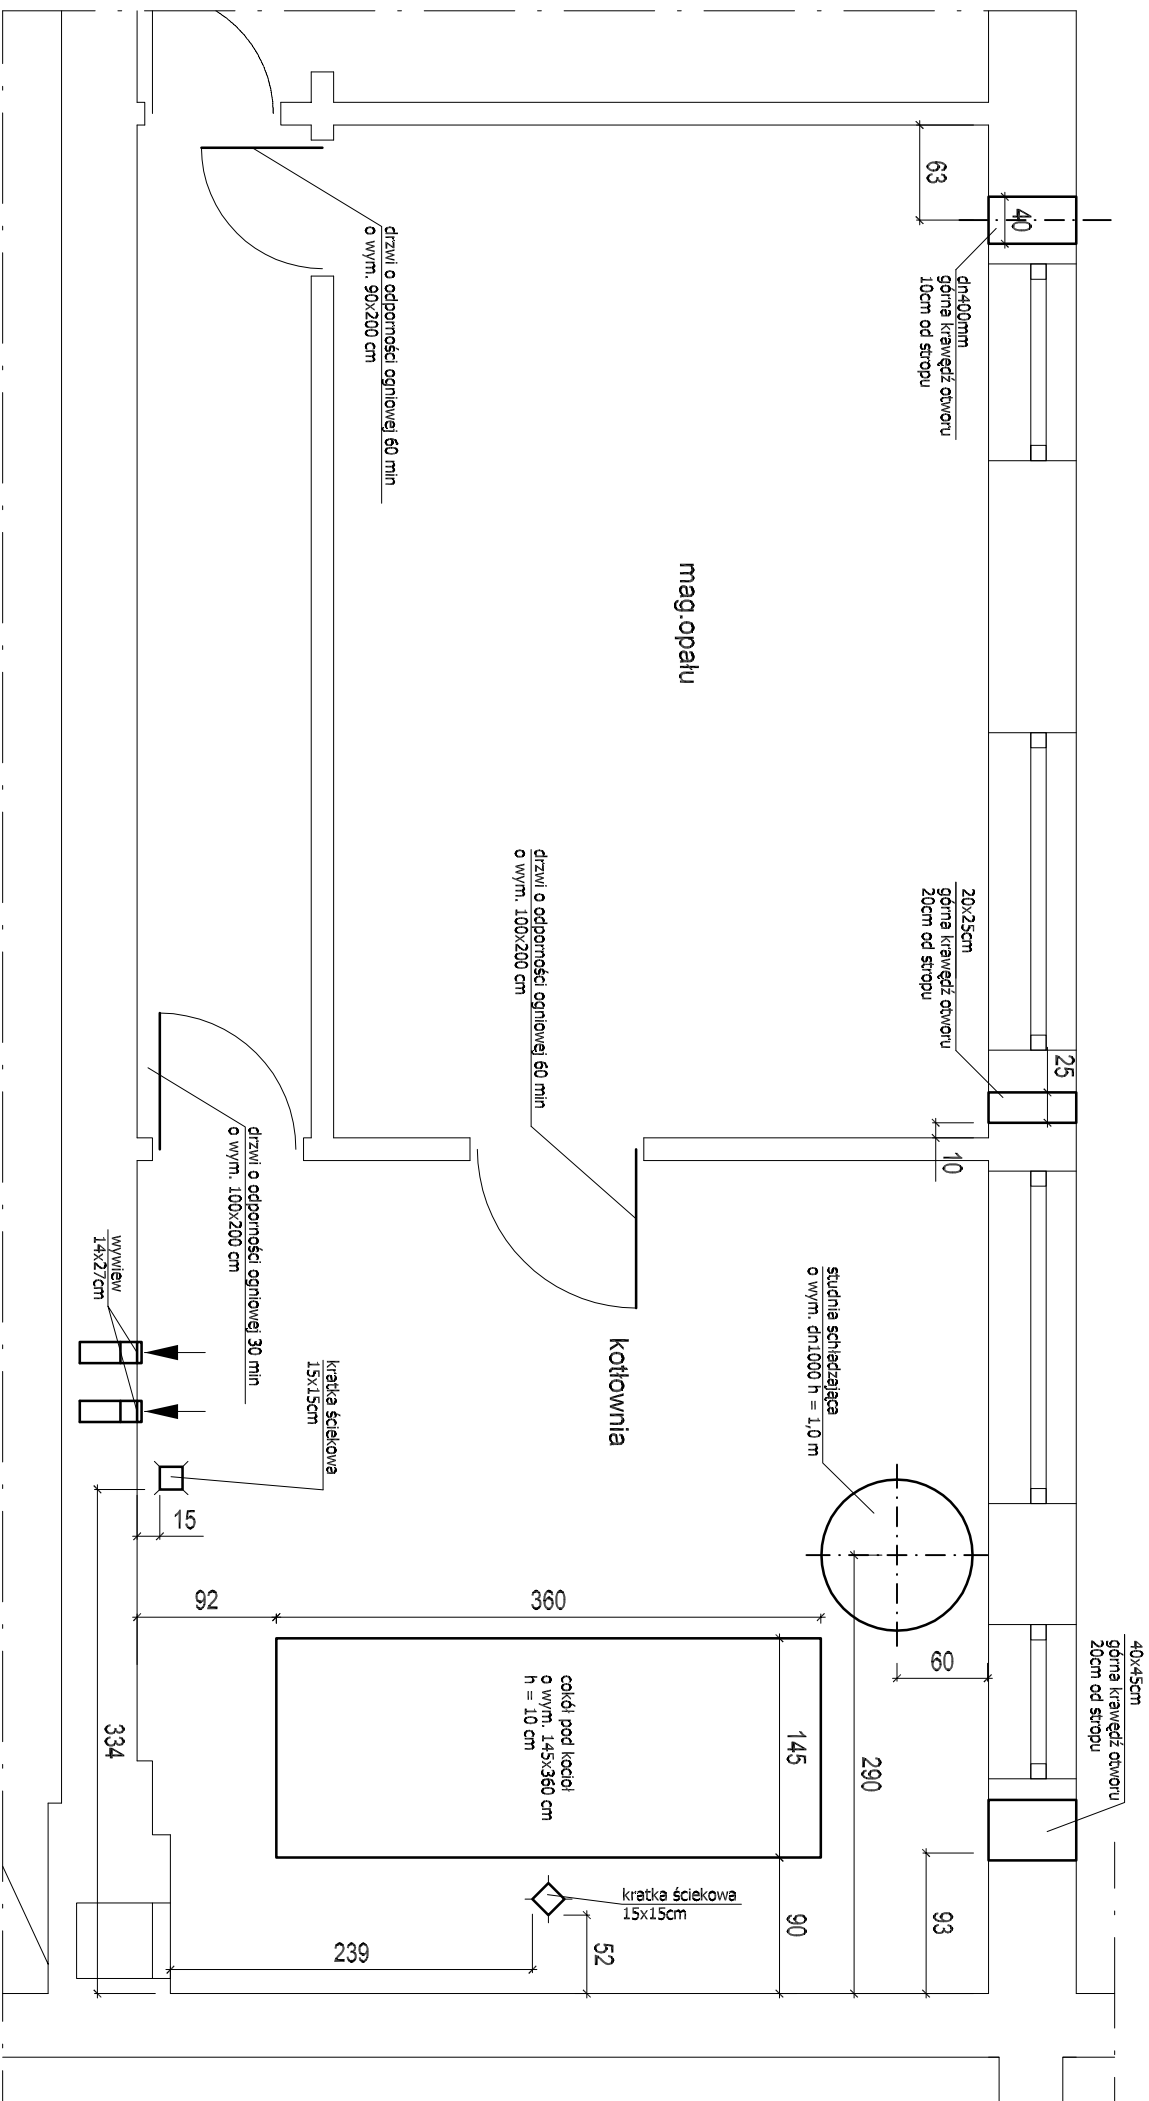

NAZWA OPRACOWANIA	PROJEKT BUDOWLANY PRZEBUDOWY KOTŁOWNI WĘGLOWEJ WRAZ Z INSTALACJĄ C.O. BUDYNKU ZESPÓŁU SZKOLNO - PRZEDSZKOLNEGO W ALEKSANDRI		
PRZEDMIOT RYSUNKU	WYTYCZNE BUDOWLANE		SKALA 1:50
OPRACOWAŁ	mgr inż. MAREK NORBERCIAK		DATA 05.06
PROJEKTOWAŁ	mgr inż. AGATA MARKOWSKA	nr upr. 51K/0945/PWOS/05	DATA 05.06
SPRAWDZIŁ	mgr inż. ZBIGNIEW JARKIEWICZ	nr upr. 717/01	DATA 05.06