


# ROZWINIĘCIE INSTALACJI C.O.

1:100

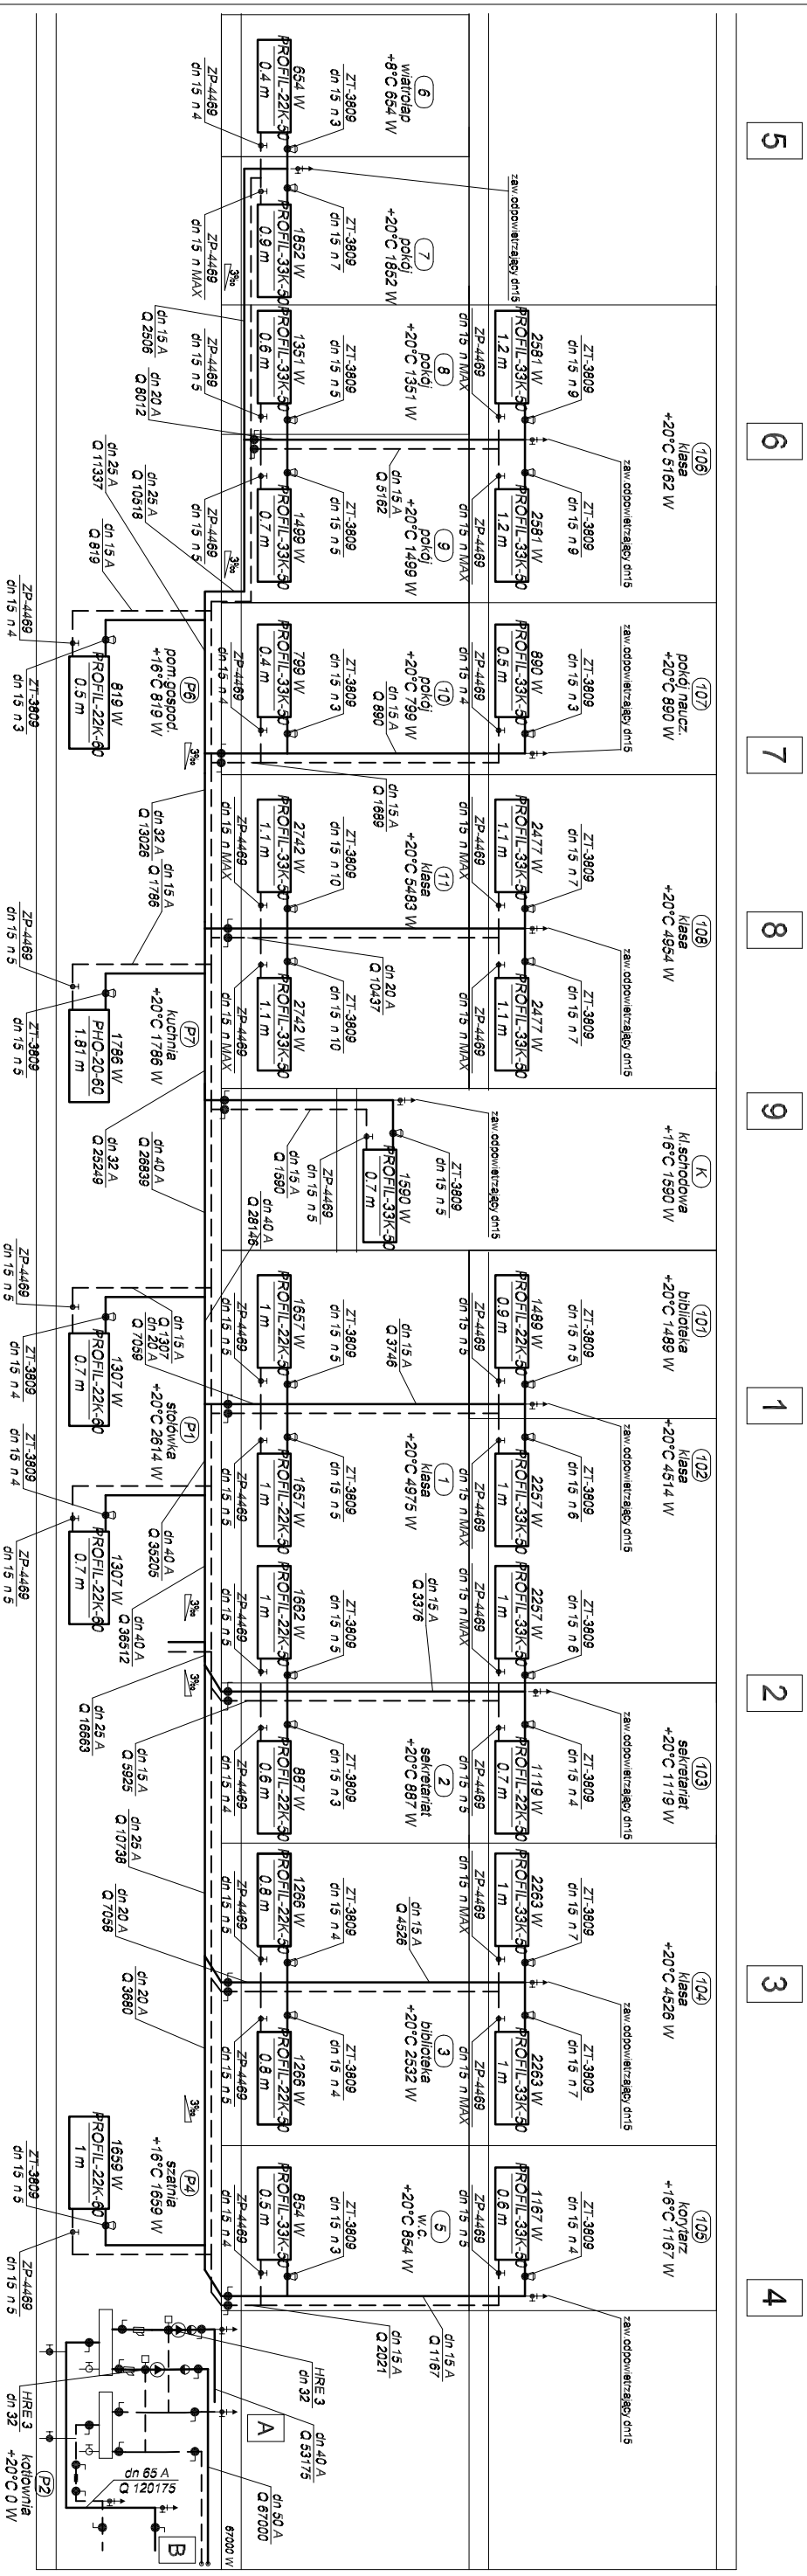

5

6

7

8

9

1

2

3

4

NAZWA OPRACOWANIA		PROJEKT BUDOWLANY PRZEBUDOWY SYSTEMU KOTŁOWNI WĘGLOWEJ W BUDYNKU ZESPOŁU SZKOLNO-PRZEDSZKOLNEGO W HUTKACH	
PRZEDMIOT RYSUNKU	ROZWINIĘCIE INSTALACJI C.O.	SKALA	1:100
OPRACOWAŁ	mgr inż. MAREK NORBERCIAK	RYŚ.	10
PROJEKTOWAŁ	mgr inż. AGATA MARKOWSKA	DATA	05.06
SPRAWDZIŁ	mgr inż. ZBIGNIEW JARKEWICZ	DATA	05.06