



# PRZEKRÓJ B-B

## 1:50

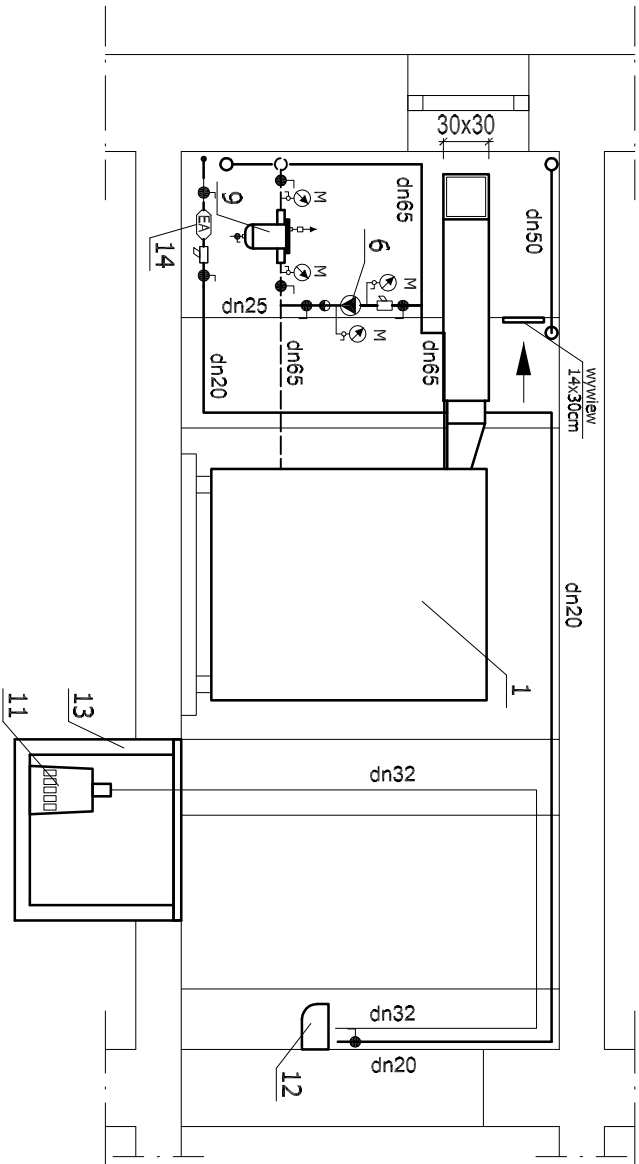


# PRZEKRÓJ C-C

## 1:50

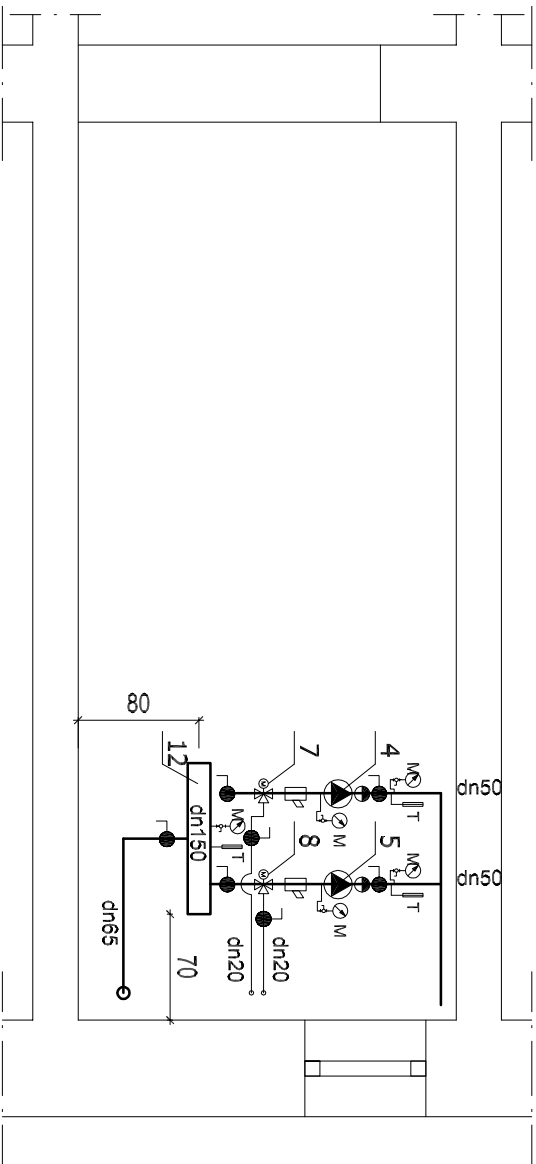

# PRZEKRÓJ A-A

## 1:50

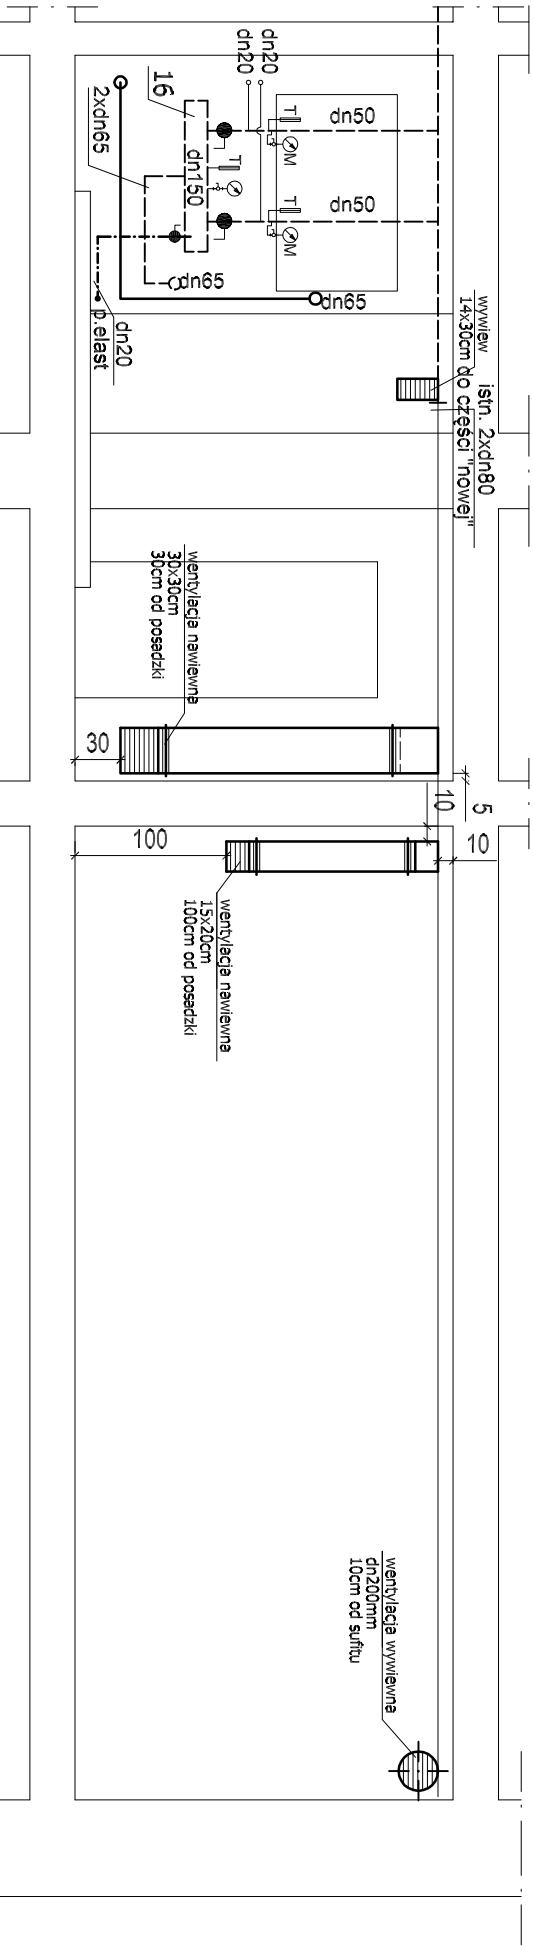

NAZWA OPRACOWANIA	PROJEKT BUDOWLANY PRZEBUDOWY SYSTEMU KOTŁOWNI WĘGLOWEJ W BUDYNKU ZESPOŁU SZKOLNO-PRZEDSZKOLNEGO W HUTKACH		
PRZEDMIOT RYSUNKU	PRZESZKOCJE A-A I B-B	SKALA 1:50	RYS. 3
OPRACOWAŁ	mgr inż. MAREK NOBERCIAK		DATA 05.06
PROJEKTOWAŁ	mgr inż. AGATA MARKOWSKA	nr upr. SLK/0945/PW/05/05	DATA 05.06
SPRAWDZIŁ	mgr inż. ZBIGNIEW JARKEWICZ	nr upr. 717/01	DATA 05.06