



# ELEMACJA W SCHODNIA

1:100

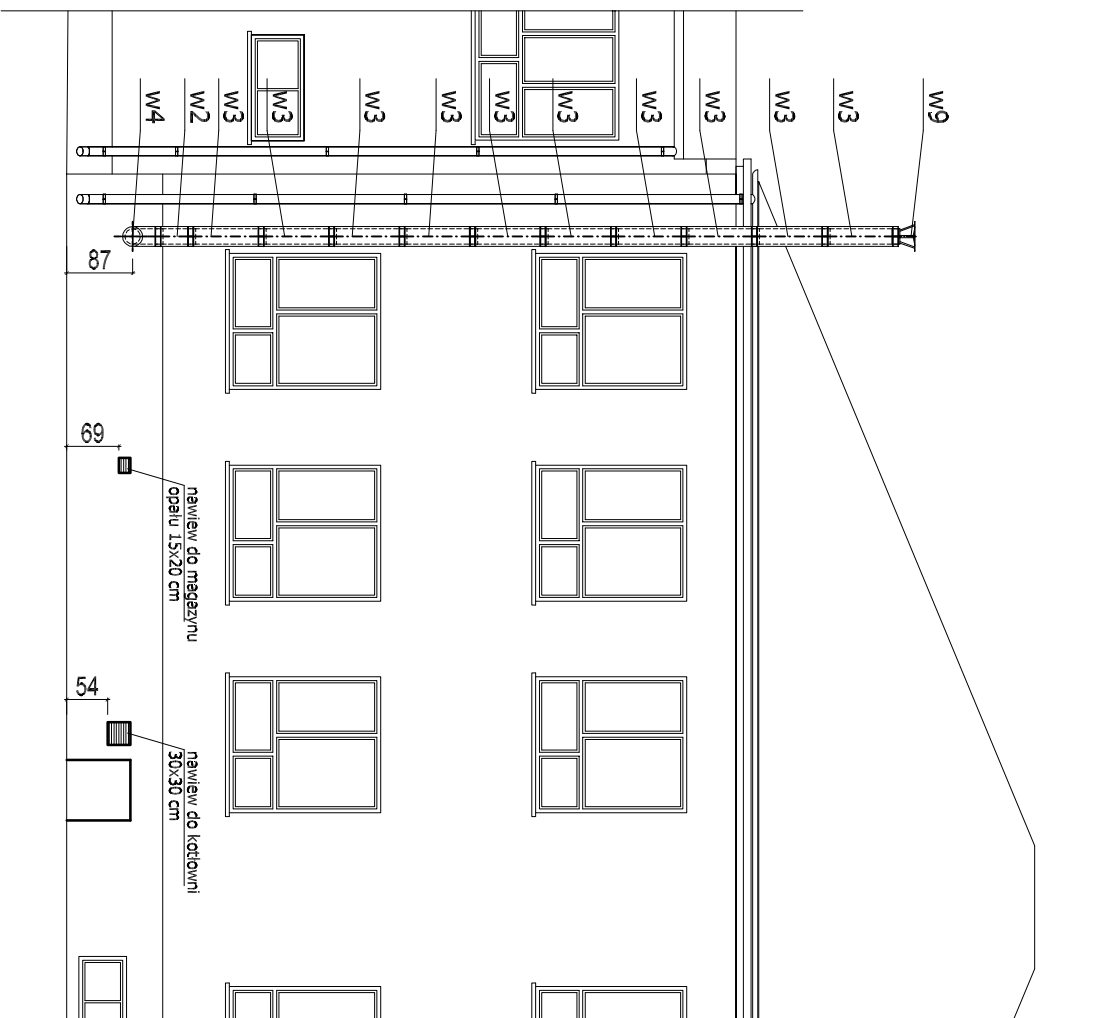

# ELEWACJA PÓŁNOCNA

1:100

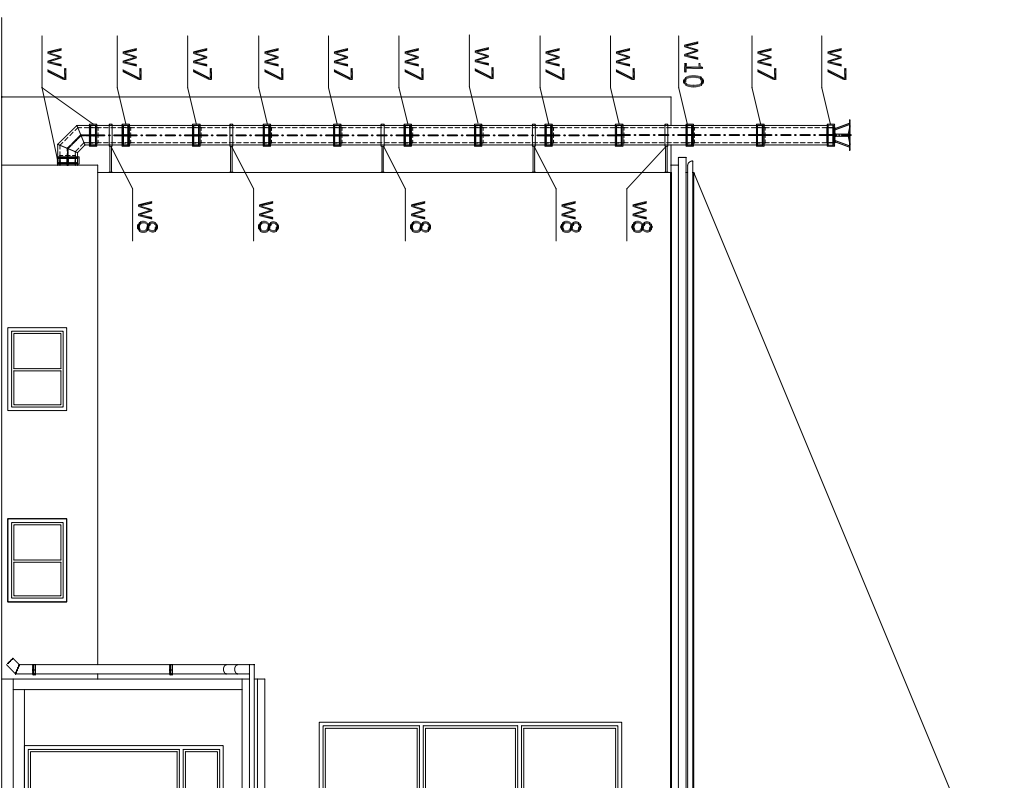

NAZWA OPRACOWANIA		PROJEKT BUDOWLANY PRZEBUDOWY SYSTEMU KOTŁOWNI WĘGLOWEJ W BUDYNKU ZESPOŁU SZKOLNO-PRZEDSZKOLNEGO W HUTKACH	
PRZEDMIOT RYSUNKU	KANAL WENTYLACYJNY, ELEWACJE		SKALA 1:100
OPRACOWAŁ	mgr inż. MAREK NOBERGŁAK		DATA 05.06
PROJEKTOWAŁ	mgr inż. AGATA MARKOWSKA	nr upr. SLK/0945/PW/05/05	DATA 05.06
SPRAWDZIŁ	mgr inż. ZBIGNIEW JARKIEWICZ	nr upr. 717/01	DATA 05.06