

**Projekt**

z dnia 27 stycznia 2017 r.

Zatwierdzony przez .....

**UCHWAŁA NR .....  
RADY GMINY KONOPISKA**

**z dnia ..... 2017 r.**

**w sprawie przystąpienia do zmiany miejscowego planu zagospodarowania przestrzennego "Konopiska -  
Ulica Przemysłowa I"**

Na podstawie art. 18 ust. 2 pkt 5 ustawy z dnia 8 marca 1990 r. o samorządzie gminnym (t.j. Dz. U. 2016 r., poz. 446, zm. poz. 1579) i art.14 ust.1 i 2 ustawy z dnia 27 marca 2003 r. o planowaniu i zagospodarowaniu przestrzennym (t.j. Dz. U. 2016 r., poz. 778, zm. poz. 904, 961, 1250 i 1579),

po rozpatrzeniu wniosku Wójta Gminy Konopiska w sprawie przystąpienia do zmiany miejscowego planu zagospodarowania przestrzennego


**Rada Gminy Konopiska uchwala, co następuje:**

**§ 1.** Przystępuje się do zmiany miejscowego planu zagospodarowania przestrzennego "Konopiska - Ulica Przemysłowa I", w granicach jego obowiązywania, określonych na załączniku do uchwały.

**§ 2.** Wykonanie uchwały powierza się Wójtowi Gminy Konopiska

**§ 3.** Uchwała wchodzi w życie z dniem jej podjęcia i podlega ogłoszeniu na tablicy ogłoszeń Urzędu Gminy Konopiska.

Przewodniczący Rady Gminy  
Konopiska

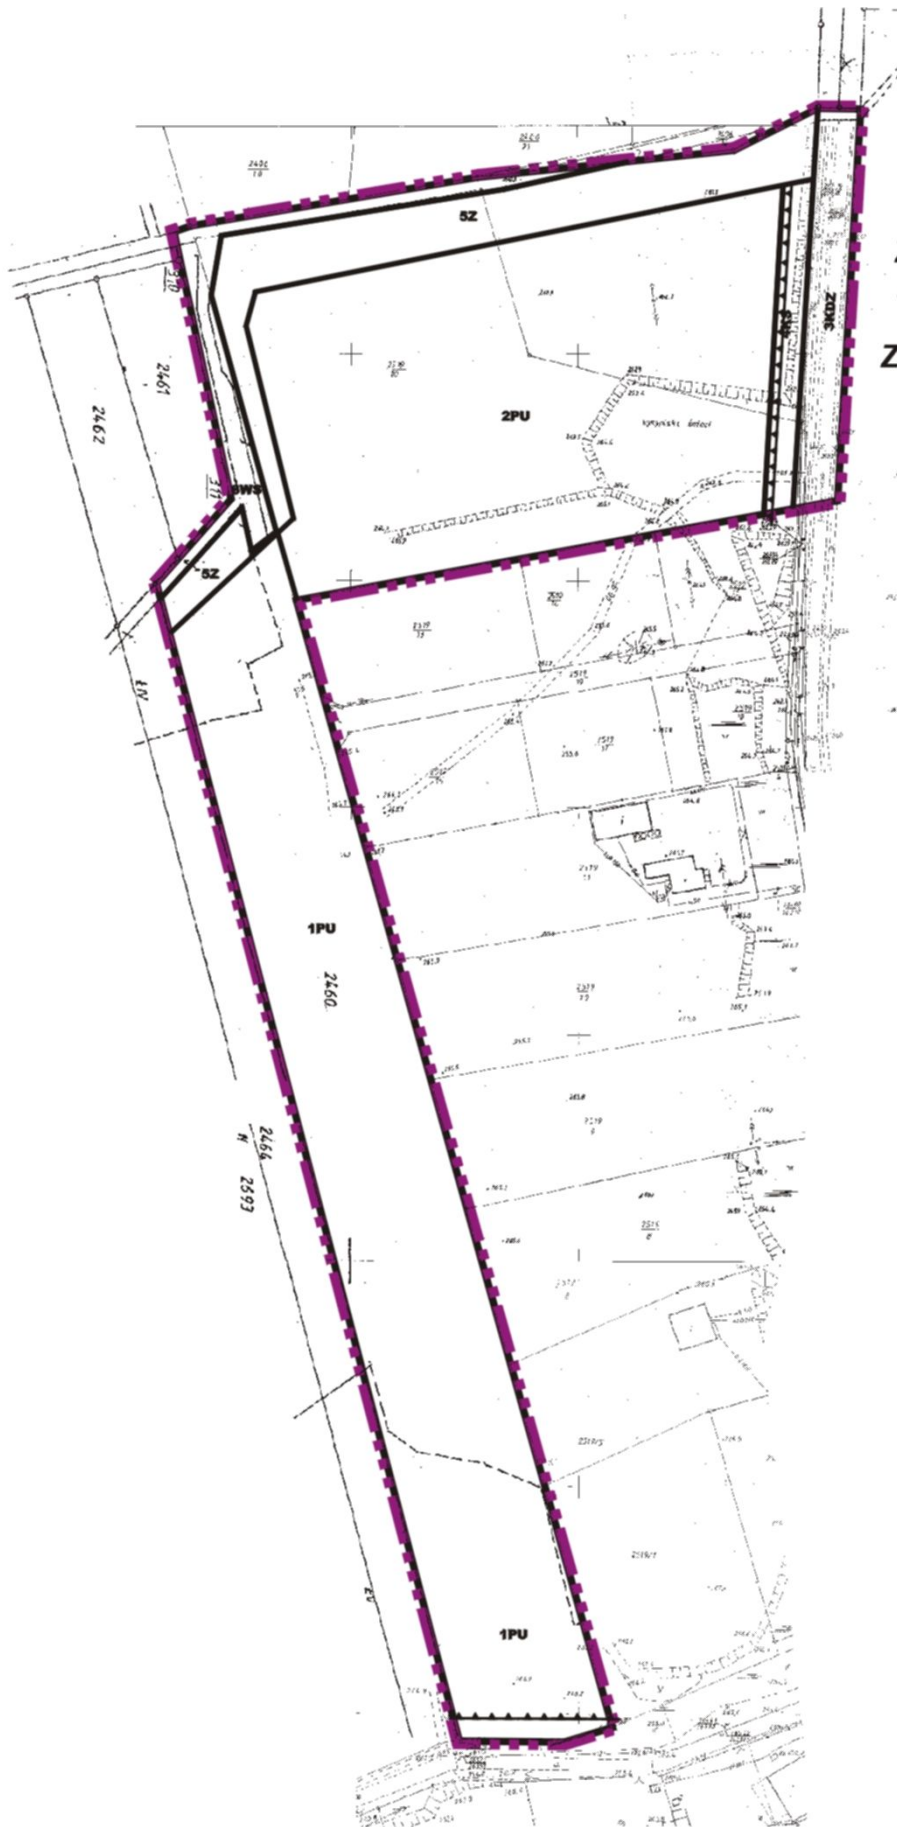

**ZAŁĄCZNIK DO UCHWAŁY  
RADY GMINY KONOPISKA  
NR ..... / 2017  
Z DNIA 31 STYCZNIA 2017 R.**