



PRZEKRÓJ A-A

1:50

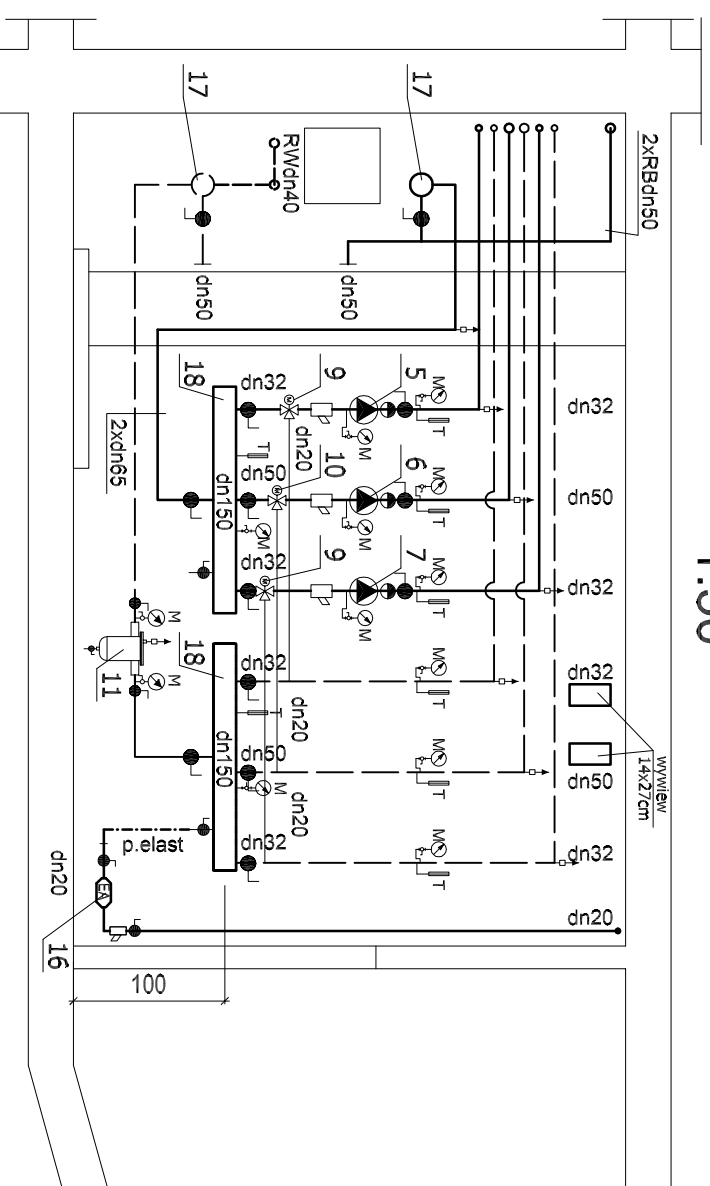


PRZEKRÓJ B-B

1:50

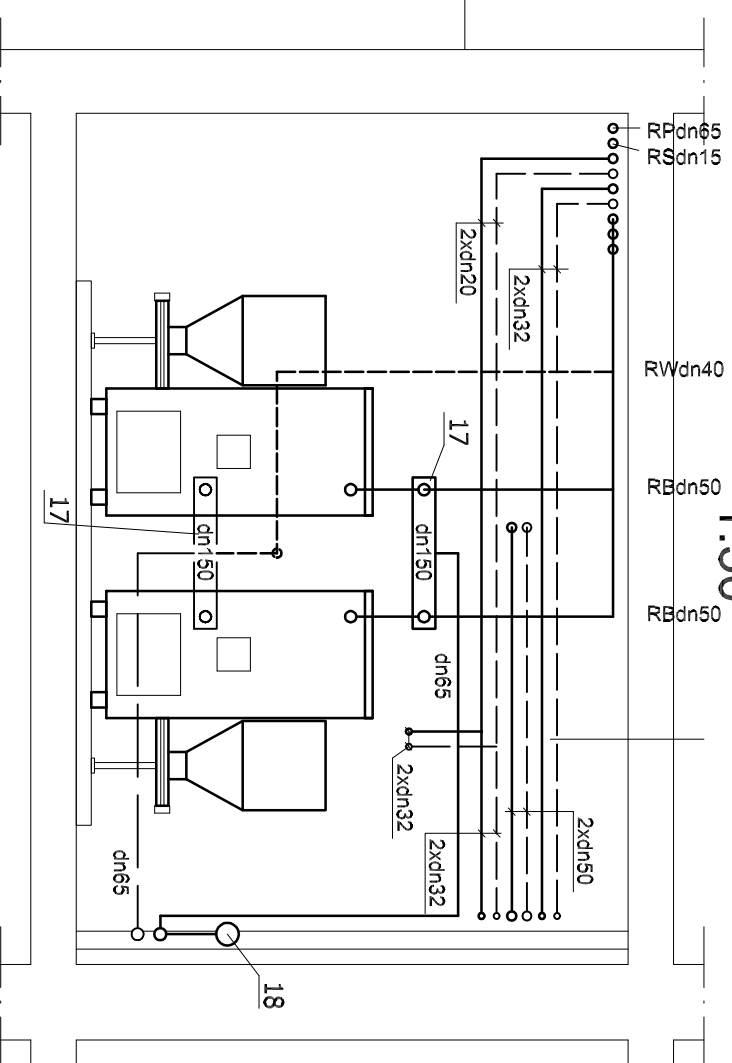


PRZEKRÓJ C-C

1:50

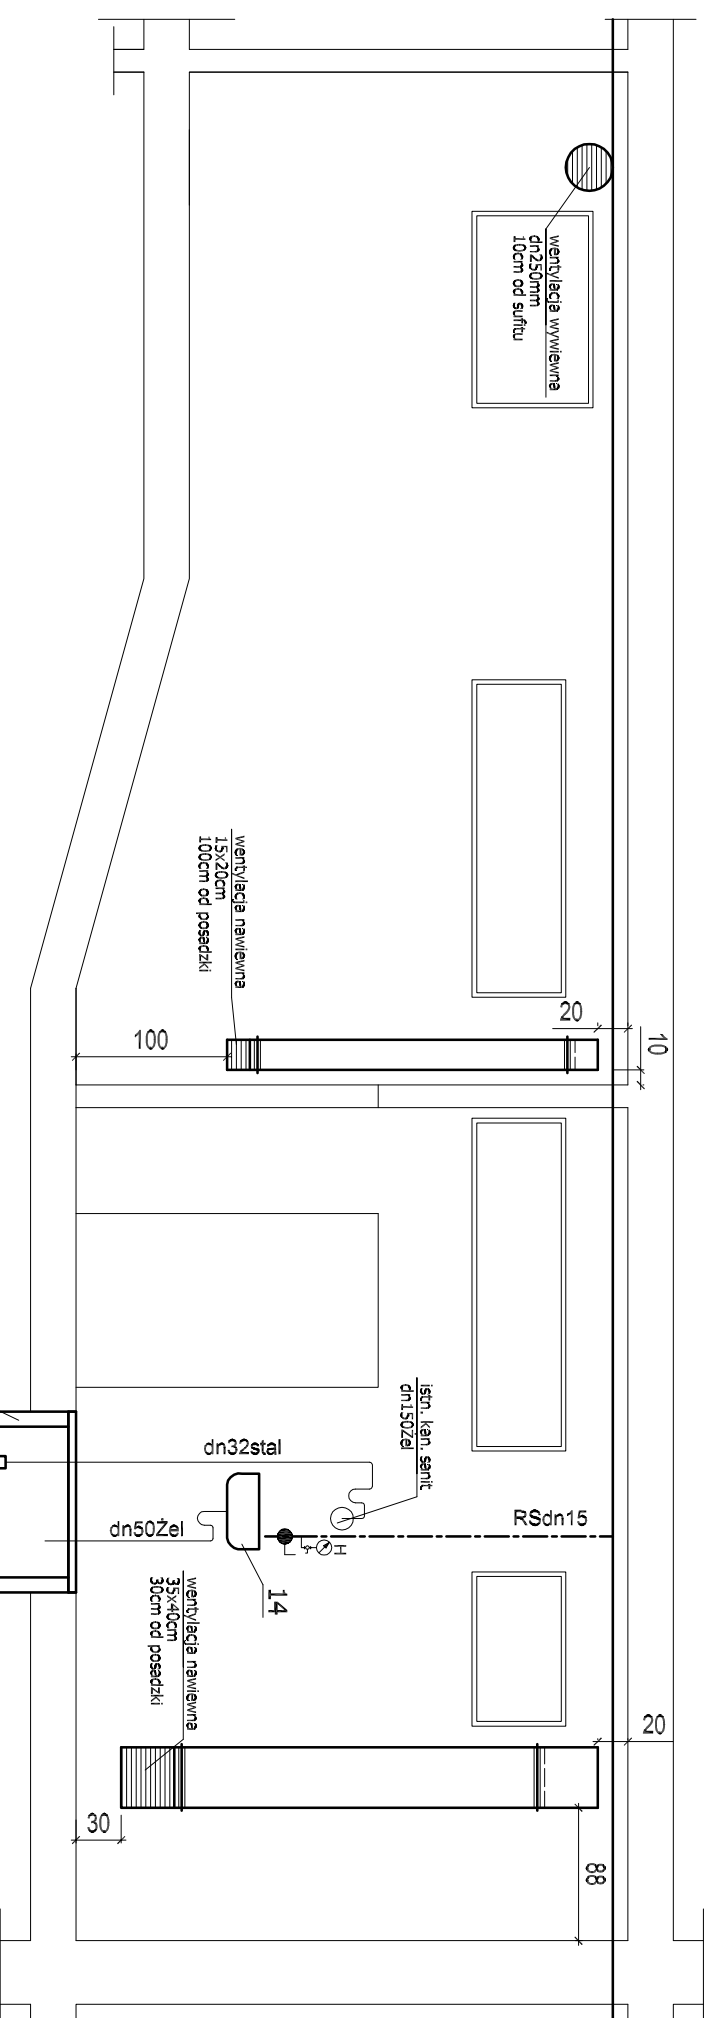

Czopuch

1:50

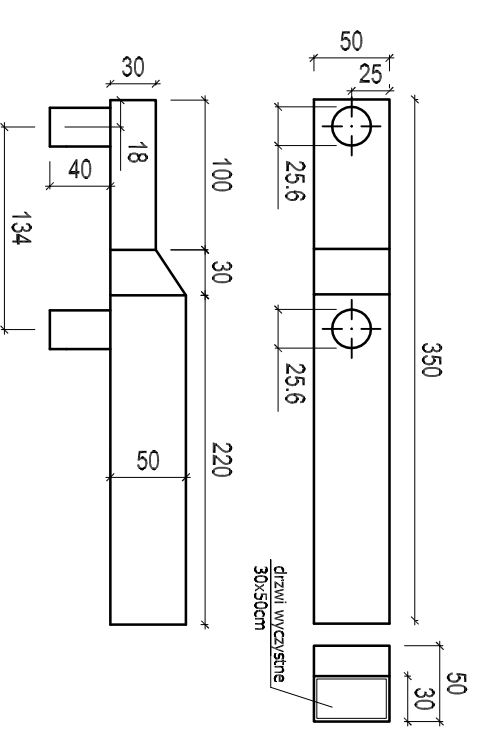

NAZWA OPERACOWNIA		PRZEDMIOT RYSUNKU		SKALA	RYS.
PROJEKT BUDOWLANY PRZEBUDOWY KOTŁOWNI WĘGLOWEJ WRAZ Z INSTALACJĄ C.O. BUDYNKU ZESPÓŁU SZKOŁNO - PRZEDSZKOLNEGO W ALEKSANDRI		PRZEKROJE A-A i B-B		1:50	3
OPRACOWAŁ	mgr inż. MAREK NORBERCIAK				DATA 05.06
PROJEKTOWAŁ	mgr inż. AGATA MARKOWSKA				DATA 05.06
SPRAWDZIŁ	mgr inż. ZBIGNIEW JARKEWICZ				DATA 05.06