


RZUT PIĘTRA

1:100

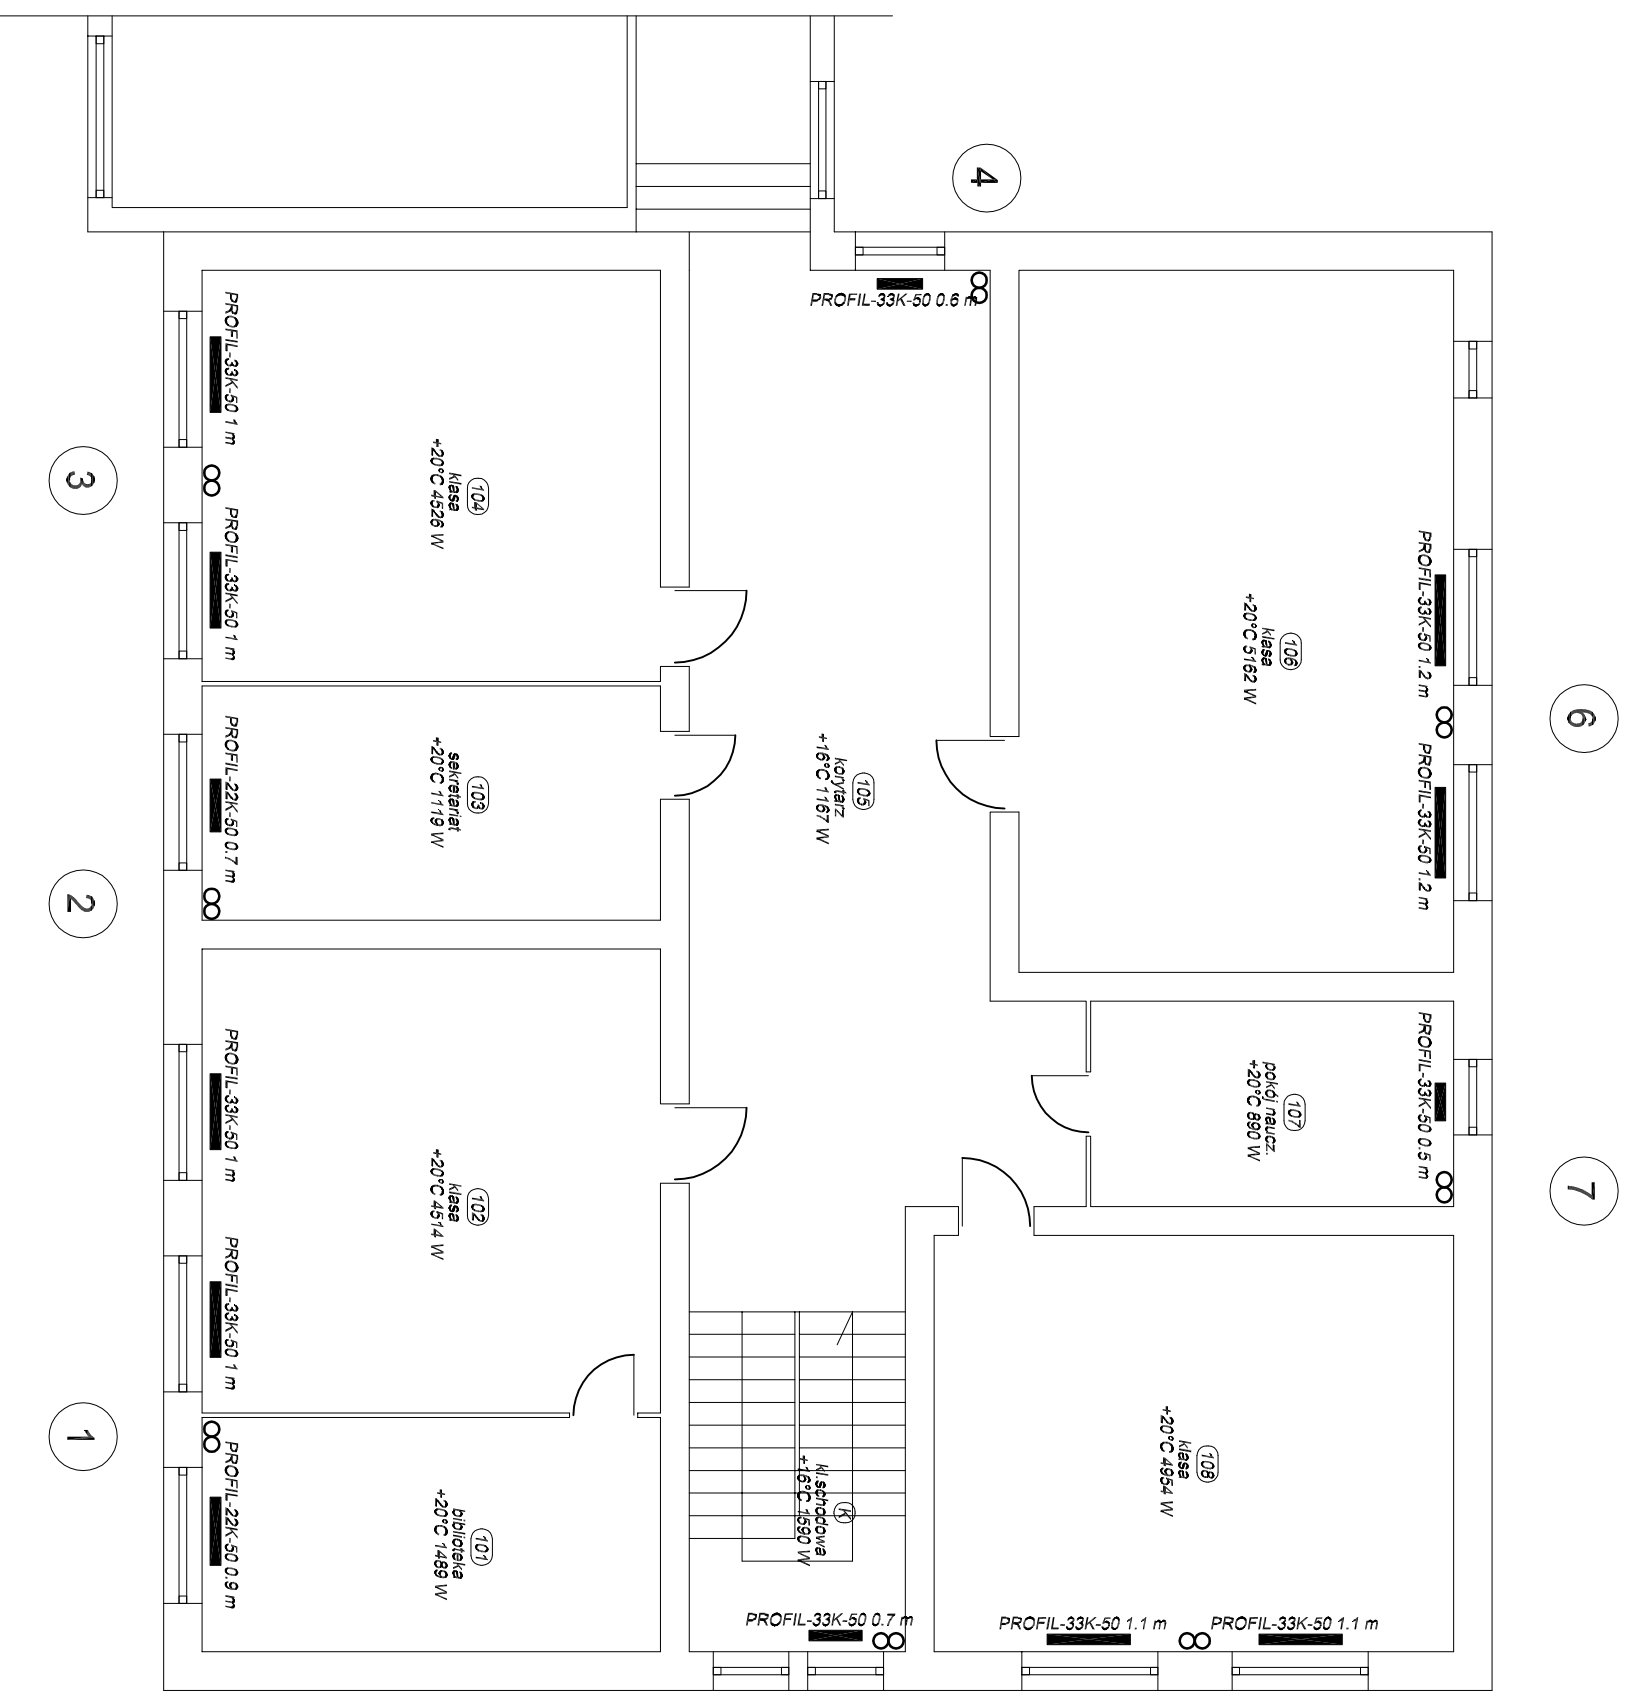

NAZWA OPRACOWANIA	PROJEKT BUDOWLANY PRZEBUDOWY SYSTEMU KOTŁOWNI WĘGLOWEJ W BUDYNKU ZESPOŁU SZKOLNO-PRZEDSZKOLNEGO W HUTKACH		
PRZEDMIOT RYSUNKU	RZUT PIĘTRA	SKALA	RYS.
		1:100	9
OPRACOWAŁ	mgr inż. MAREK NORBERCIAK		DATA 05.06
PROJEKTOWAŁ	mgr inż. AGATA MARKOWSKA	nr upr. SJK/0945/PW/05/05	DATA 05.06
SPRAWDZIŁ	mgr inż. ZBIGNIEW JARKEWICZ	nr upr. 717/01	DATA 05.06