


# RZUT PIWNIC

1:100

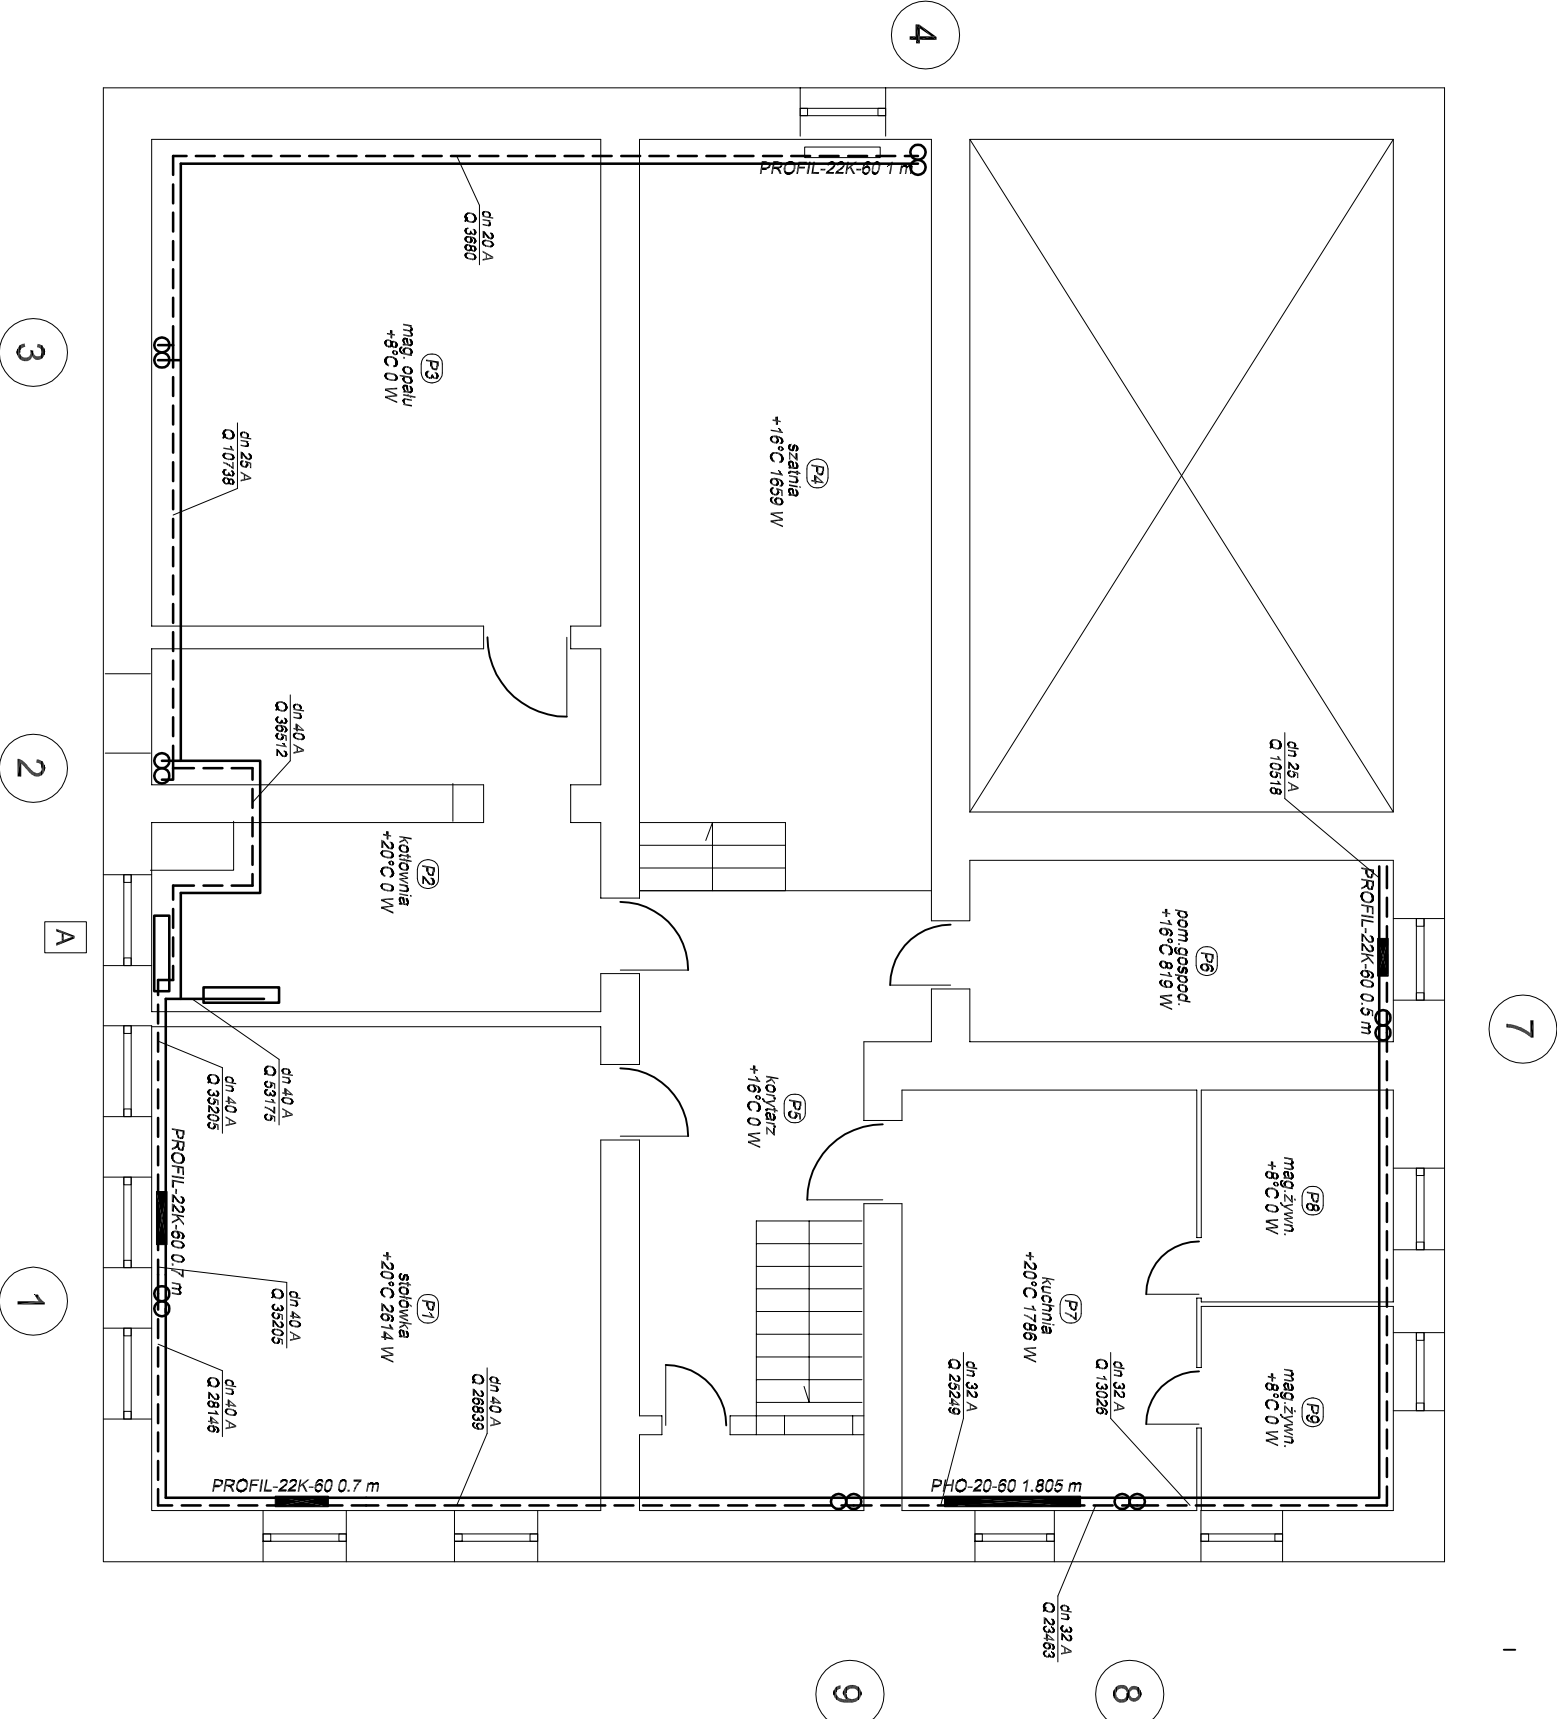

NAZWA OPRACOWANIA	PROJEKT BUDOWLANY PRZEBUDOWY SYSTEMU KOTŁOWNI WĘGLOWEJ W BUDYNKU ZESPOŁU SZKOLNO-PRZEDSZKOLNEGO W HUTKACH		
PRZEDMIOT RYSUNKU	RZUT PIWNIC	SKALA	RYS.
		1:100	7

OPRACOWAŁ	mgr inż. MAREK NORBERCIAK	DATA	05.06
-----------	---------------------------	------	-------

PROJEKTOWAŁ	mgr inż. AGATA MARKOWSKA	nr upr.:	SIK/0945/PW/05/05	DATA	05.06
-------------	--------------------------	----------	-------------------	------	-------

SPRAWDZIŁ	mgr inż. ZBIGNIEW JARKEWICZ	nr upr.:	717/01	DATA	05.06
-----------	-----------------------------	----------	--------	------	-------