


## 1:50

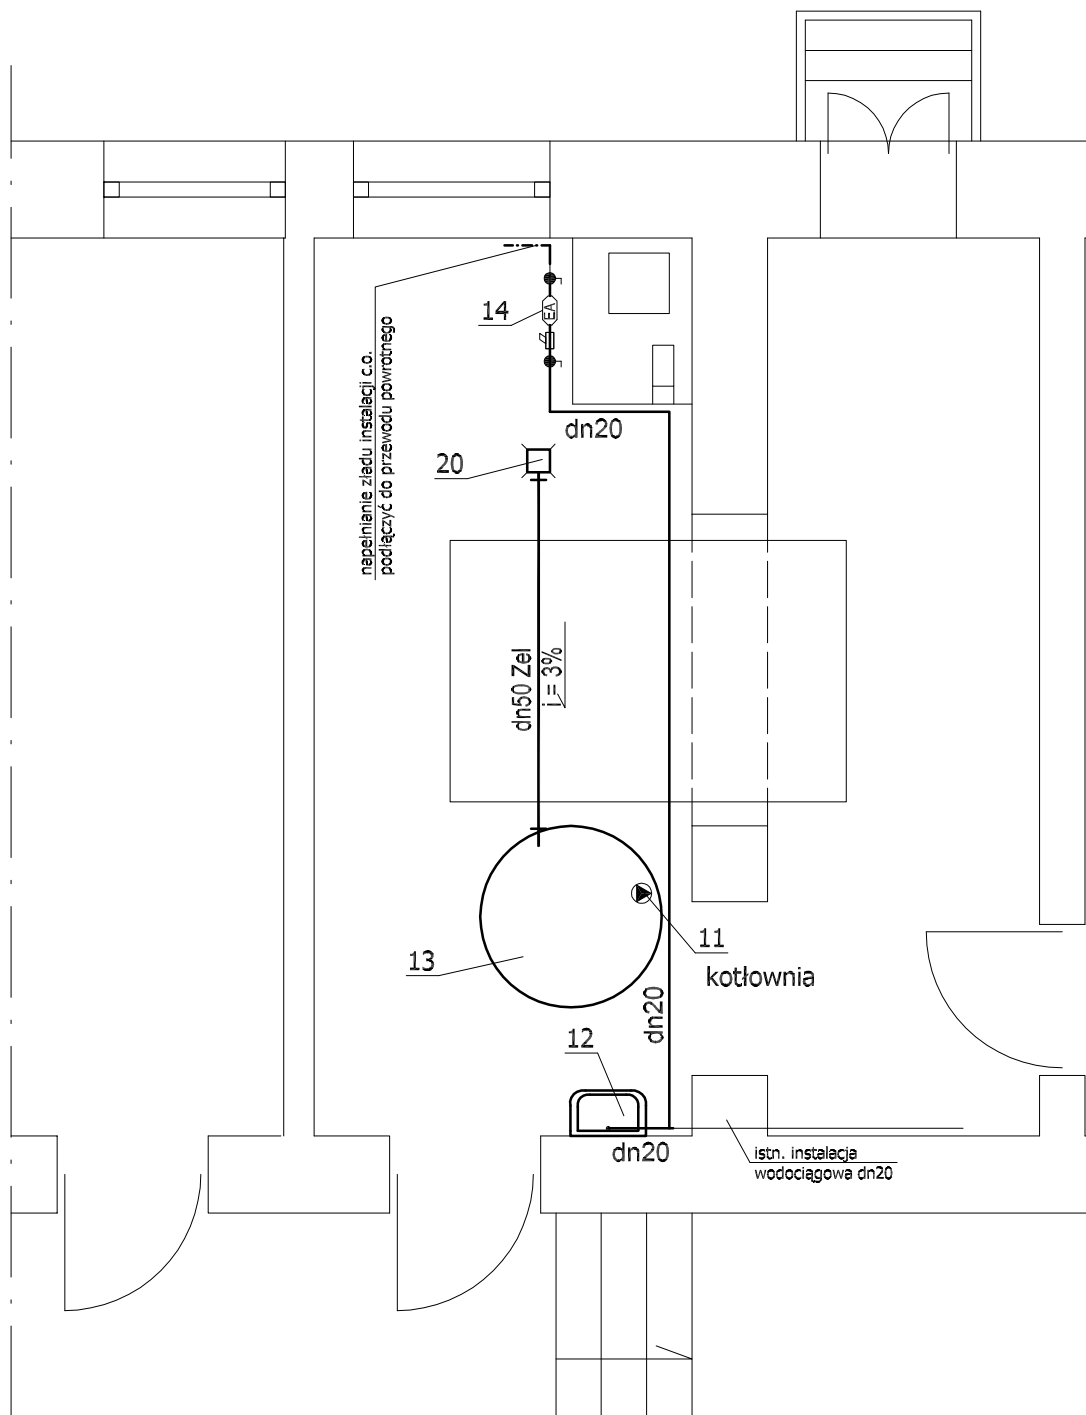

NAZWA OPRACOWANIA	PROJEKT BUDOWLANY PRZEBUDOWY SYSTEMU KOTŁOWNI WĘGLOWEJ W BUDYNKU ZESPOŁU SZKOLNO-PRZEDSZKOLNEGO W HUTKACH				
PRZEDMIOT RYSUNKU	WYTYCZNE WOD.-KAN.			SKALA 1:50	RYS. 5
OPRACOWAŁ	mgr inż. MAREK NORBERCIAK				DATA 05.06
PROJEKTOWAŁ	mgr inż. AGATA MARKOWSKA	nr upr. SLK/0945/PWOS/05			DATA 05.06
SPRAWDZIŁ	mgr inż. ZBIGNIEW JARKIEWICZ	nr upr. 717/01			DATA 05.06