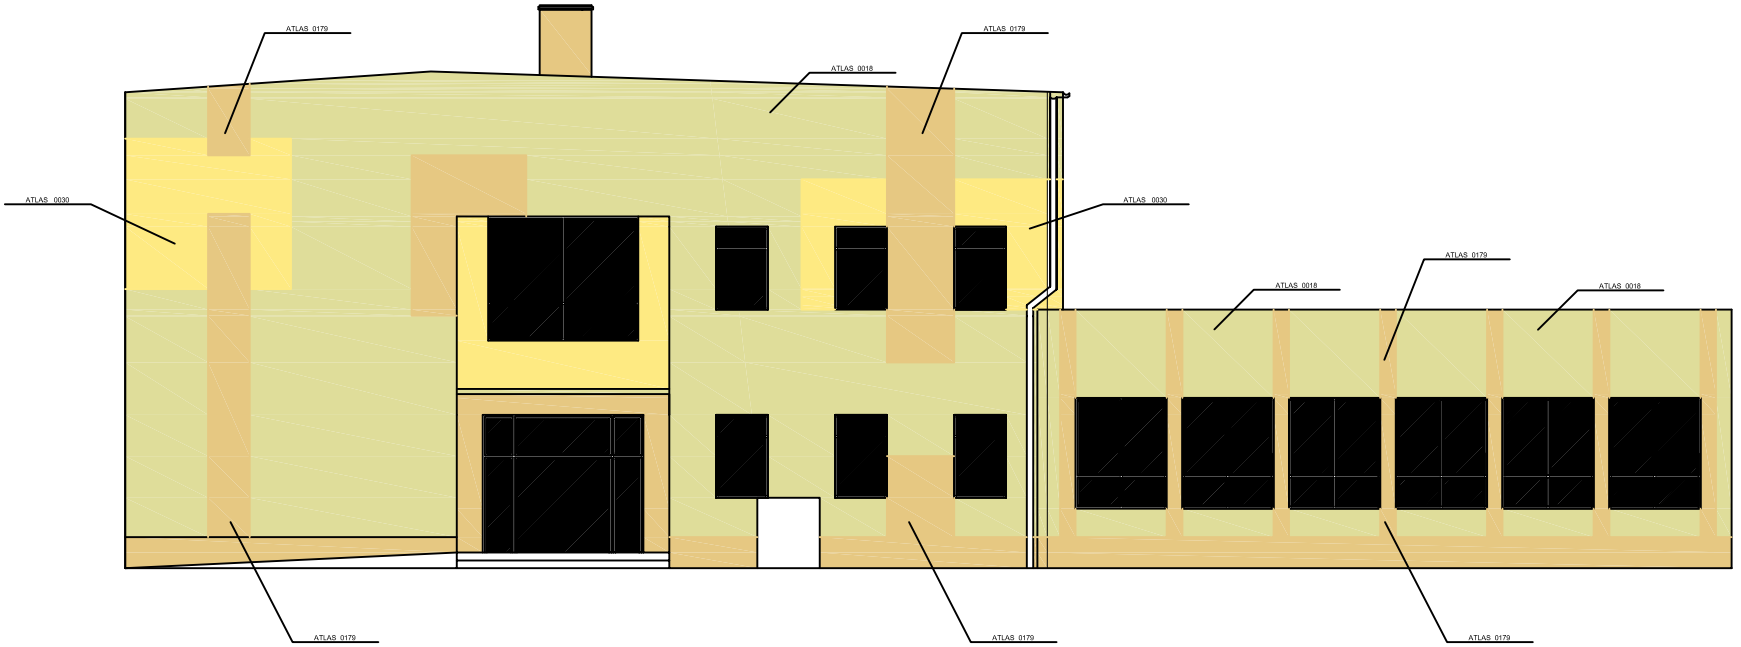

PROJEKT BUDOWLANY
TERMORENOWACJI I KOLORYSTYKI
ZESPOŁU SZKOLNO-PRZEDSZKOLNEGO

Rąkszowice 78, gm. Konopiska

ELEWACJA WSCHODNIA

OPRACOWAŁ	mgr inż.arch. Daniel CIEŚLIK		
OPRACOWAŁ	Piotr CHĄDZYŃSKI		
PROJEKTOWAŁ	inż. Piotr KACZMARCZYK	[illegible]	
SPRAWDZIŁ	mgr inż.arch Witold DOMINIK	[illegible]	

RYSUNEK NR	SKALA	FORMAT	DATA
03	1:100	A3	kwiecień 2006