


1:50

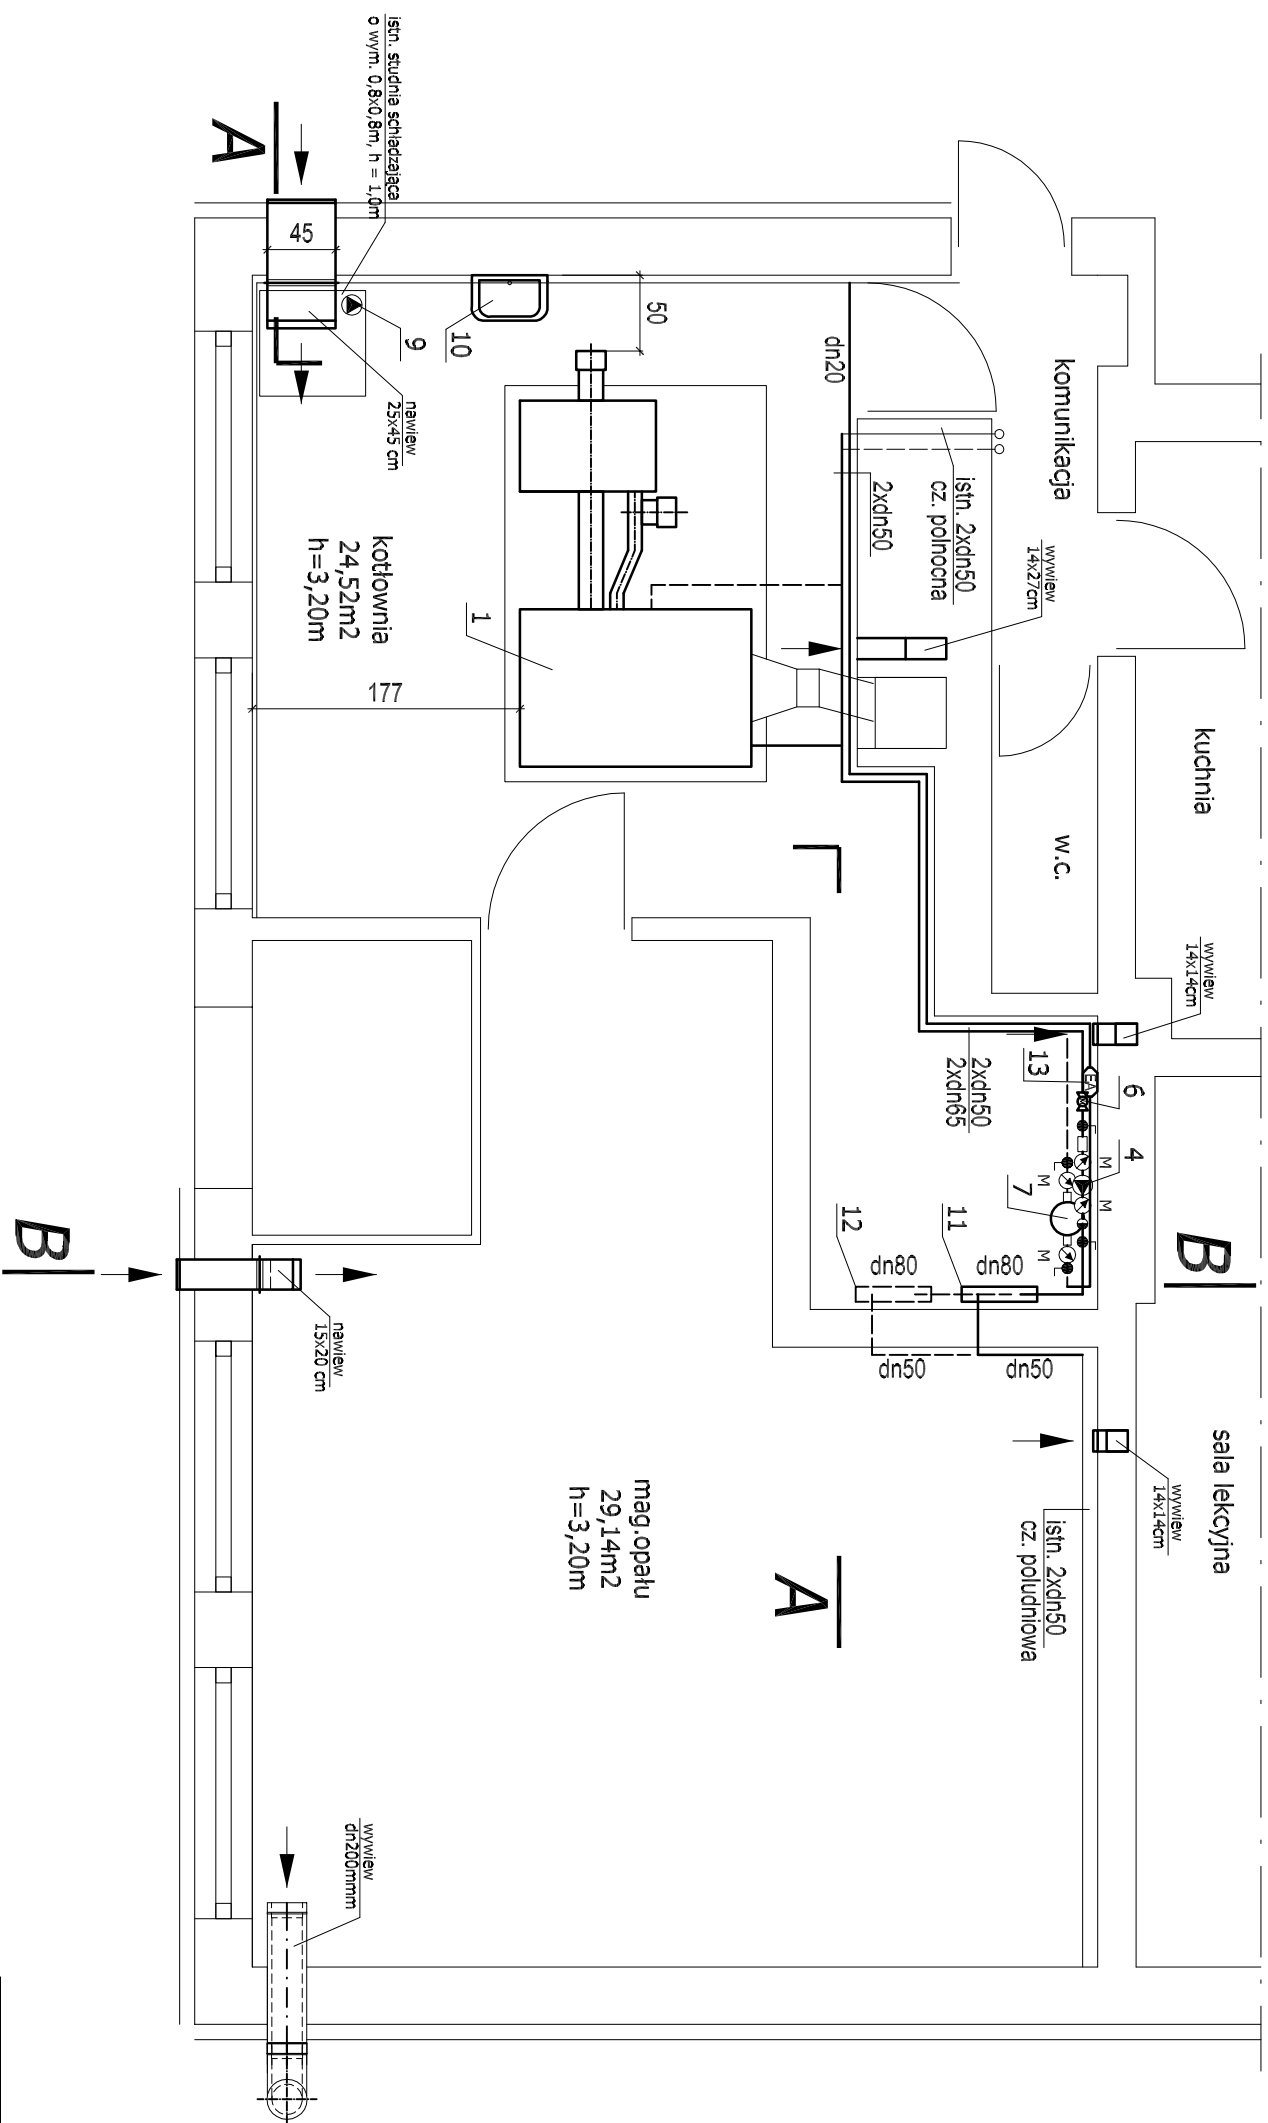

NAZWA OPRACOWANIA		PROJEKT BUDOWLANY PRZEBUDOWY SYSTEMU KOTŁOWNI WĘGLOWEJ W BUDYNKU SZKOŁY PODSTAWOWEJ W RĘKSZOWICACH		
PRZEDMIOT RYSUNKU	RZUT KOTŁOWNI	SKALA 1:50	RYS. 2	
OPRACOWAŁ	mgr inż. MAREK NORBERCIAK			DATA 04.06
PROJEKTOWAŁ	mgr inż. AGATA MARKOWSKA	nr upr. SLK/0945/PW05/05		DATA 04.06
SPRAWDZIŁ	mgr inż. ZBIGNIEW JARKEWICZ	nr upr. 717/01		DATA 04.06