



PRZEKRÓJ A-A

1:50

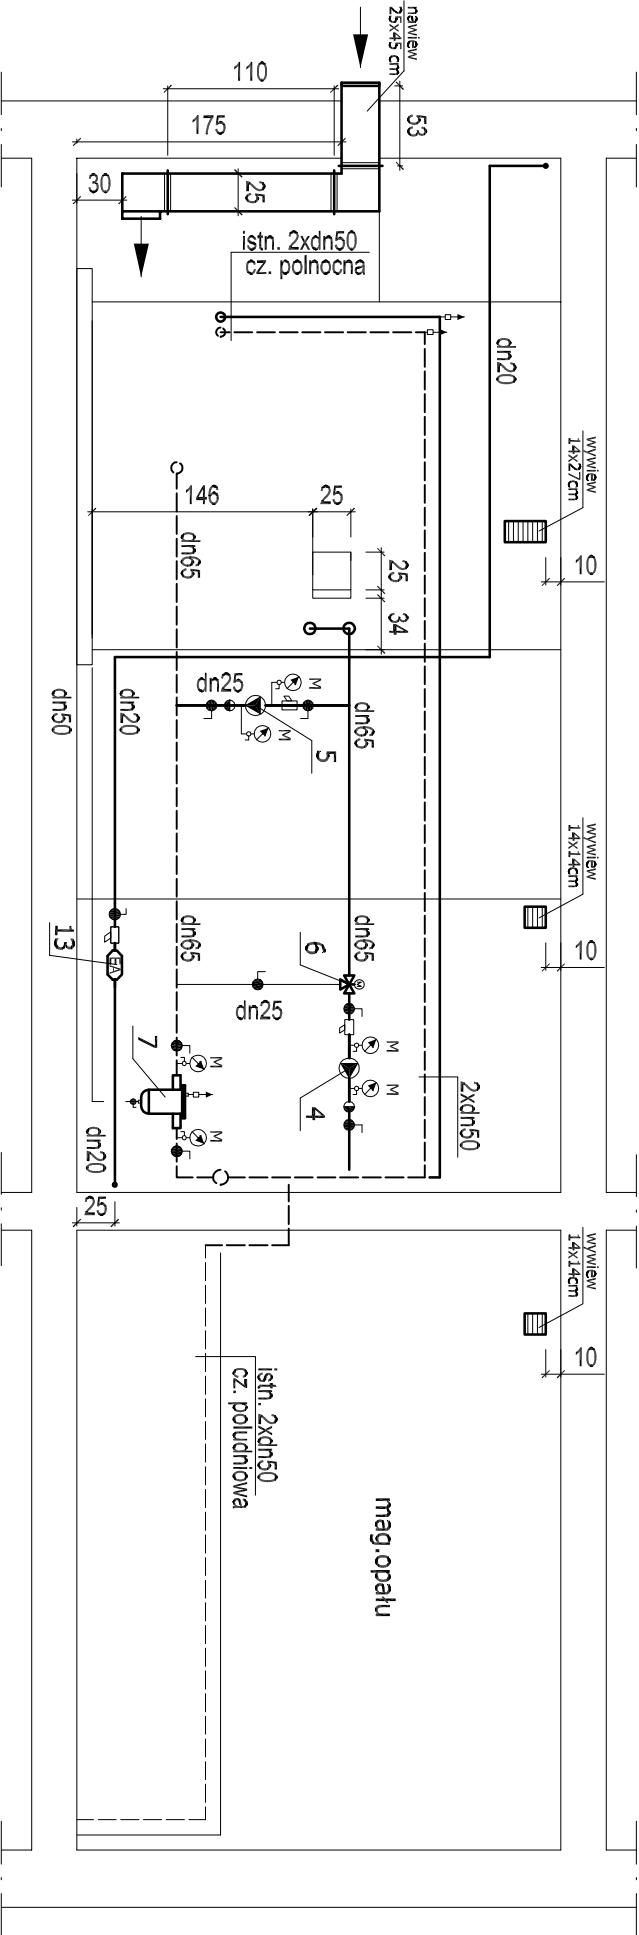

PRZEKRÓJ B-B

1:50

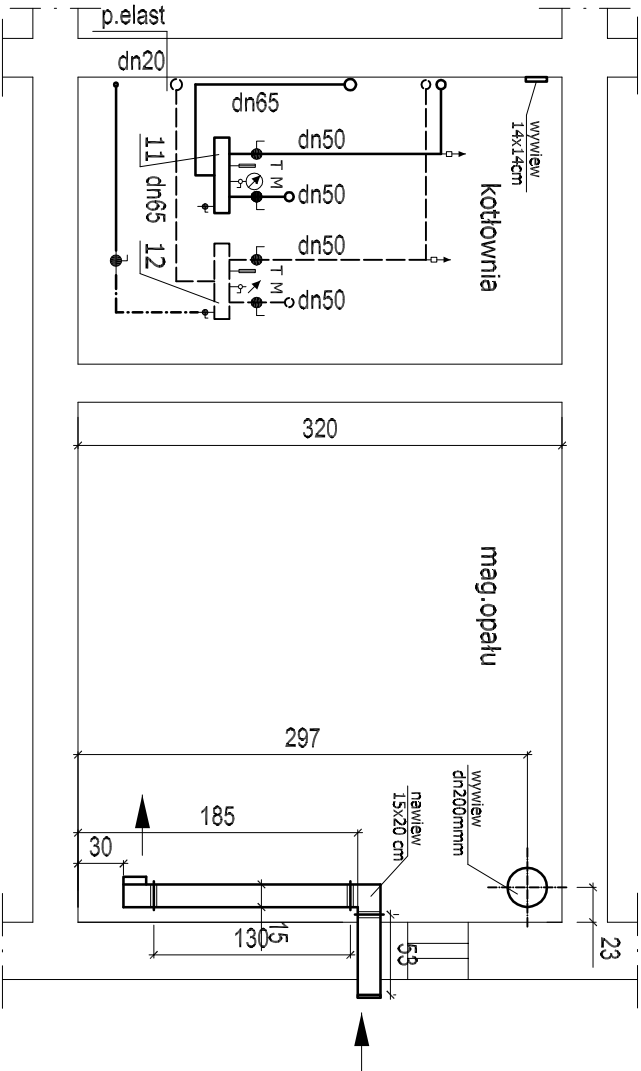

NAZWA OPRACOWANIA	PROJEKT BUDOWLANY PRZEBUDOWY SYSTEMU KOTŁOWNI WĘGLOWEJ W BUDYNKU SZKOŁY PODSTAWOWEJ W RĘKSZOWICACH		
PRZEDMIOT RYSUNKU	PRZEKROJE	SKALA 1:50	RYS. 3
OPRACOWAŁ	mgr. inż. MAREK NORBERTAK		DATA 04.06
PROJEKTOWAŁ	mgr. inż. AGATA MARKOWSKA	nr upr. SLK/0945/PW.05/05	DATA 04.06
SPRAWDZIŁ	mgr. inż. ZBIGNIEW JARCIWICZ	nr upr. 717/01	DATA 04.06