


RZUT KOTŁOWNI

1:50

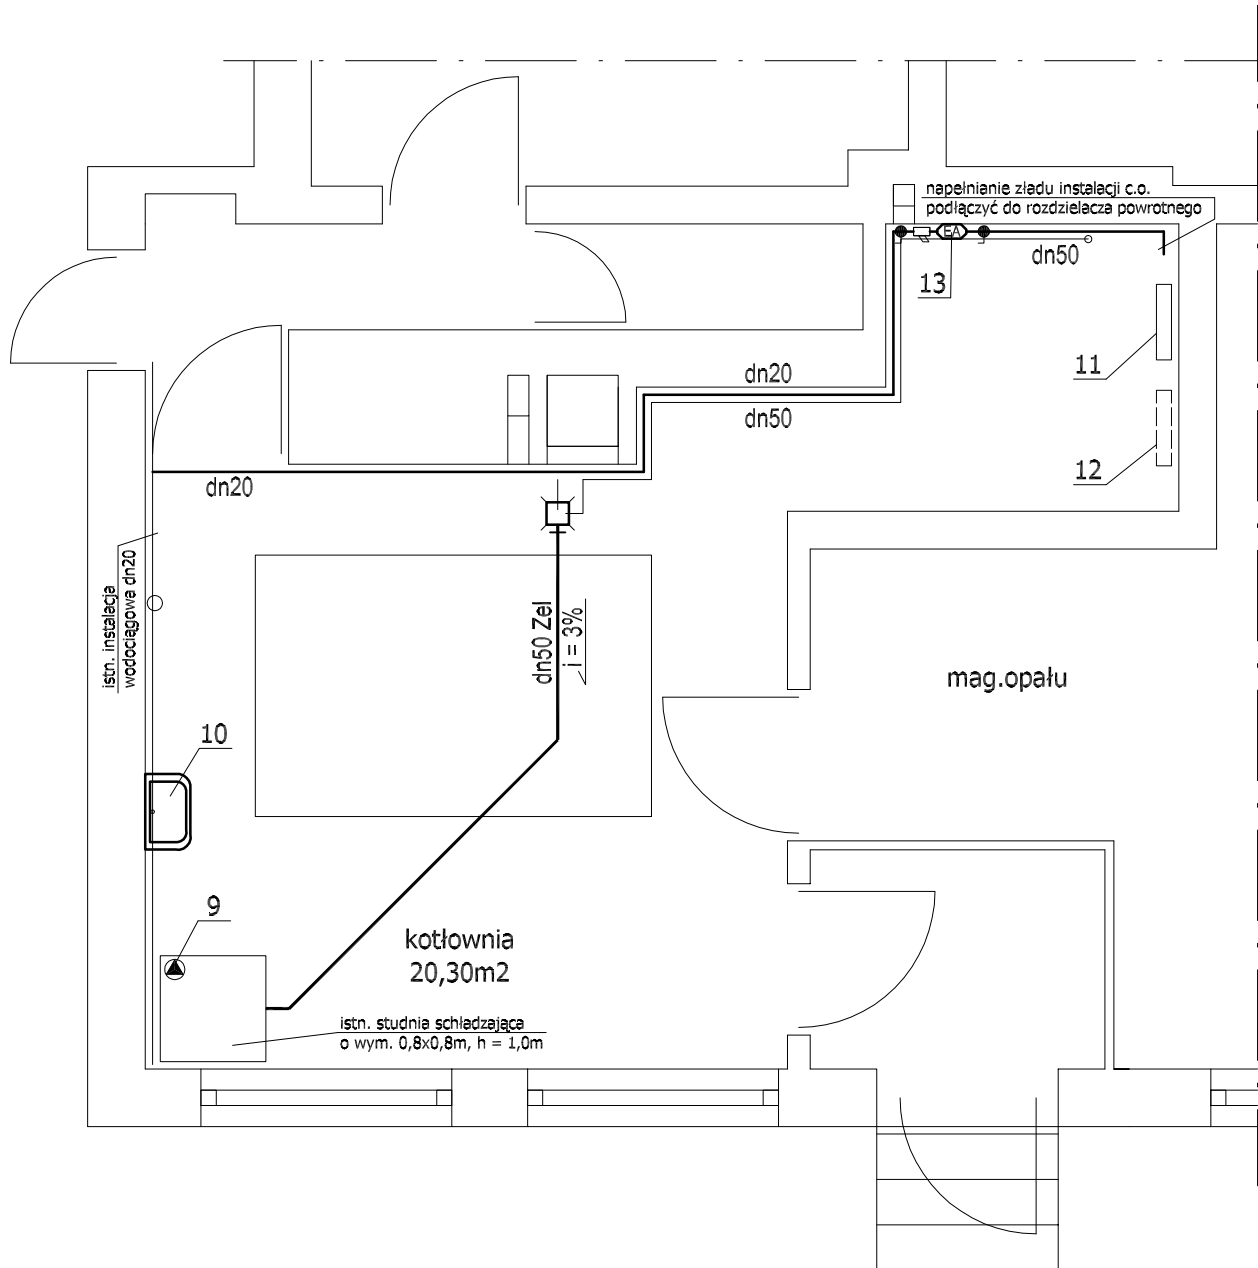

NAZWA OPRACOWANIA	PROJEKT BUDOWLANY PRZEBUDOWY SYSTEMU KOTŁOWNI WĘGLOWEJ W BUDYNKU SZKOŁY PODSTAWOWEJ W RĘKSZOWICACH			
PRZEDMIOT RYSUNKU	INSTALACJA WOD.- KAN.		SKALA 1:50	RYS. 4
OPRACOWAŁ	mgr inż. MAREK NORBERCIAK			DATA 04.06
PROJEKTOWAŁ	mgr inż. AGATA MARKOWSKA	nr upr. SLK/0945/PWOS/05		DATA 04.06
SPRAWDZIŁ	mgr inż. ZBIGNIEW JARKIEWICZ	nr upr. 717/01		DATA 04.06