


SCHEMAT TECHNOLOGICZNY KOTŁOWNI

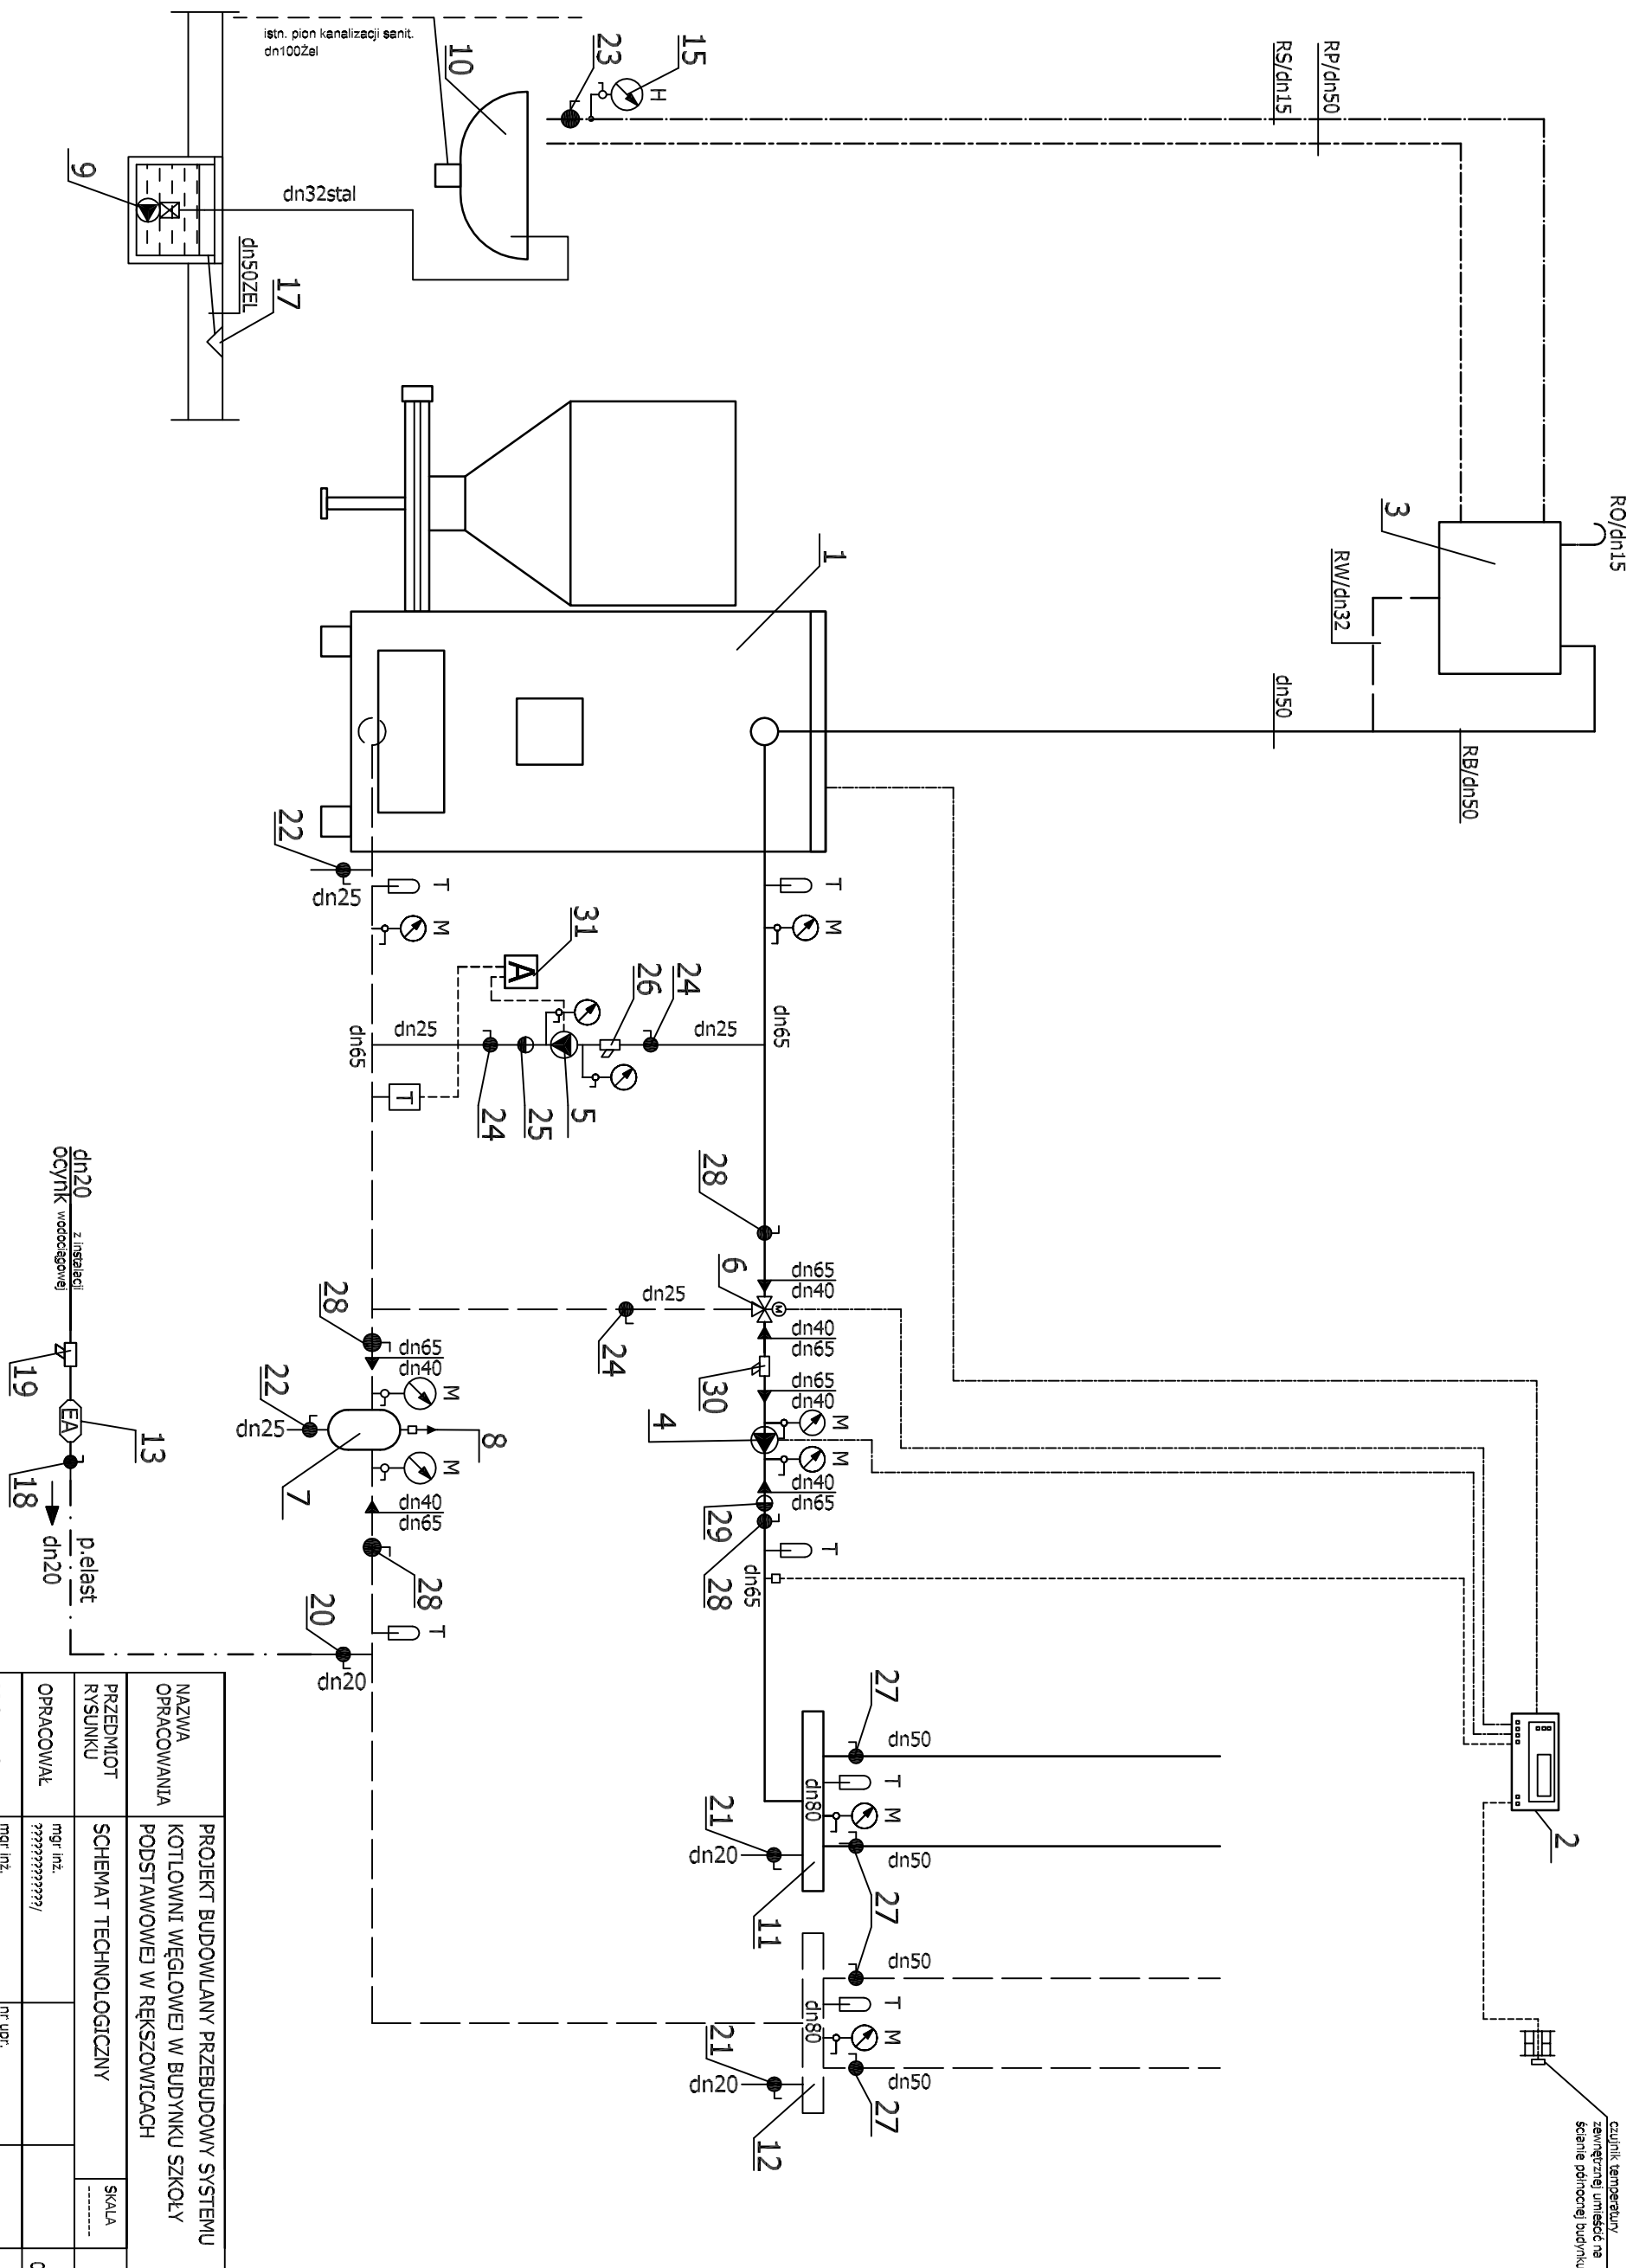

| | | | |
|---------------------|--|---------------------------|------------|
| NAZWA OPERACJONARIA | PROJEKT BUDOWLANY PRZEBUDOWY SYSTEMU KOTŁOWNI WĘGLOWEJ W BUDYNKU SZKOŁY PODSTAWOWEJ W RĘKSZOWICACH | | |
| PRZEDMIOT RYSUNKU | SCHEMAT TECHNOLOGICZNY | SKALA | RYS. 1 |
| OPERACJONAR | mgr. inż. / | | DATA 04.06 |
| PROJEKTOWAŁ | mgr. inż. AGATA MARKOWSKA | nr upr. SIK/0945/PW/05/05 | DATA 04.06 |
| SPRAWDZIŁ | mgr. inż. ZBIGNIEW JARKEWICZ | nr upr. /17/01 | DATA 04.06 |