

**UCHWAŁA NR 105/XVII/2015
RADY GMINY KONOPISKA**

z dnia 29 grudnia 2015 r.

**w sprawie zmiany miejscowego planu zagospodarowania przestrzennego Gminy Konopiska przyjętego
uchwałą nr 212/XXII/05 z dnia 27 czerwca 2005 r.**

Na podstawie art. 18 ust. 2 pkt 5 ustawy z dnia 8 marca 1990 r. o samorządzie gminnym (t.j. Dz. U. 2015 r., poz. 1515) i art.14 ust.1 i 2 oraz art. 27 ustawy z dnia 27 marca 2003 r. o planowaniu i zagospodarowaniu przestrzennym (t.j. Dz. U. 2015 r., poz. 199 z późn. zm.¹⁾),

po rozpatrzeniu wniosku Wójta Gminy Konopiska w sprawie zmiany miejscowego planu zagospodarowania przestrzennego

Rada Gminy Konopiska uchwała, co następuje:

§ 1. Przystępuje się do zmiany miejscowego planu zagospodarowania przestrzennego Gminy Konopiska, przyjętego dnia 27 czerwca 2005 r. uchwałą Rady Gminy Konopiska nr 212/XXII/05 (Dz.Urz. Województwa Śląskiego z roku 2005 Nr 110 poz. 2878), w granicach określonych na załączniku graficznym do uchwały.

§ 2. Wykonanie uchwały powierza się Wójtowi Gminy Konopiska

§ 3. Uchwała wchodzi w życie z dniem jej podjęcia i podlega ogłoszeniu na tablicy ogłoszeń Urzędu Gminy Konopiska.

Przewodniczący Rady Gminy
Konopiska

Edward Baldyga


¹⁾Zm. poz. 443, 774, 1265, 1434, 1713 i 1777.

WIEŚ HUTKI

ZAŁĄCZNIK GRAFICZNY NR 2 SKALA 1:2 000

Gm. KONOPISKA woj. łódzkie

ZAŁĄCZNIK DO UCHWAŁY
RADY GMINY KONOPISKA
NR 212/2015 Z DNIA 27.09.05

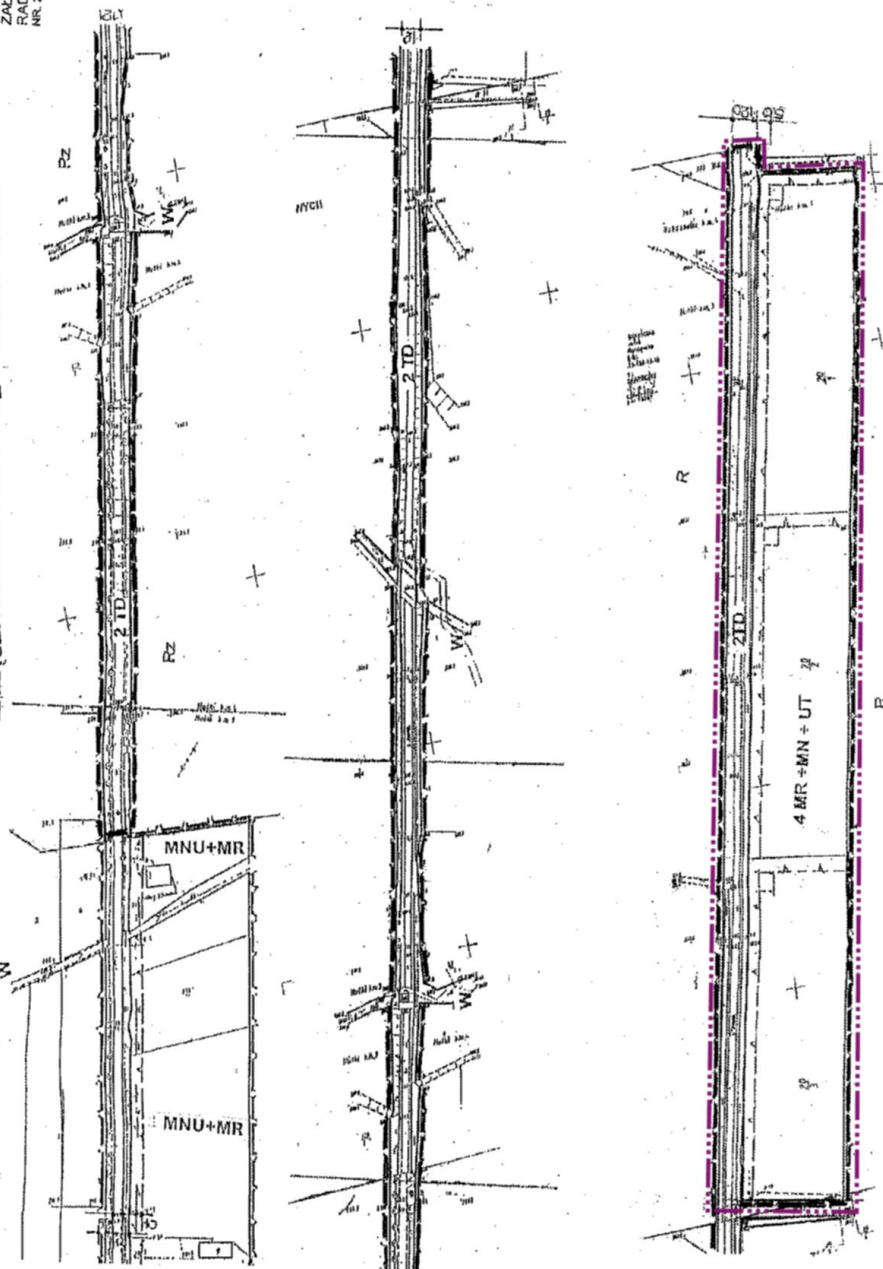

GRANICA TERENU OBJĘTEGO ZMIANĄ

ZAŁĄCZNIK DO UCHWAŁY
NR 105 / XVII / 2015
RADY GMINY KONOPISKA
Z DNIA 29 GRUDNIA 2015 r.

MAPA
SITUACYJNO WISZKOSCIOWA
SKALA 1:2000
HUTKI
GMINA KONOPISKA
MAPA 521.221.171

MAPA ZASADNICZA
SKALA 1:5000
HUTKI
GMINA KONOPISKA
MAPA 521.221.173

521.221.173

UZASADNIENIE

Dotychczasowy zapis planu ustala linie zabudowy nieuwzględniający możliwości podziału działek po wejściu planu w życie. W związku z tym na niektórych nowopowstałych parcelach utrudnia lokalizację zabudowy o standardowych rozmiarach. Ponadto zawiera nadmiernie restrykcyjny a nieuzasadniony zapis dotyczący wymaganego kąta nachylenia połaci dachowych, tak budynków mieszkalnych, jak zabudowy towarzyszącej.