

Projekt

z dnia 19 września 2023 r.

Zatwierdzony przez

**UCHWAŁA NR
RADY GMINY KONOPISKA**

z dnia 2023 r.

**w sprawie przystąpienia do opracowania Miejscowego planu zagospodarowania przestrzennego
miejscowości Wygoda i Kijas**

Na podstawie art. 18 ust. 2 pkt. 5 i art. 40 ust. 1 ustawy z dnia 8 marca 1990 r. o samorządzie terytorialnym (Dz.U. 2023 poz. 40, ze zm.) oraz art.14 ust. 8 i art. 20 ust. 1 ustawy z dnia 27 marca 2003 r. o planowaniu i zagospodarowaniu przestrzennym (Dz. U. 2023 poz. 977, ze zm.), na wniosek Wójta Gminy Konopiska

Rada Gminy Konopiska uchwała, co następuje:

§ 1. Przystępuje się do opracowania Miejscowego planu zagospodarowania przestrzennego miejscowości Wygoda i Kijas w granicach określonych na załączniku do uchwały.

§ 2. Wykonanie uchwały powierza się Wójtowi Gminy Konopiska.


§ 3. Uchwała wchodzi w życie z dniem jej podjęcia i podlega ogłoszeniu na tablicy ogłoszeń Urzędu Gminy Konopiska oraz w Biuletynie Informacji Publicznej.

Wiceprzewodnicząca Rady Gminy Konopiska


Jadwiga Majdzik

**ZAŁĄCZNIK DO UCHWAŁY
NR.....
RADY GMINY KONOPISKA
Z DNIA2023 R.**

 **GRANICA TERENU
OBJĘTEGO PLANEM**

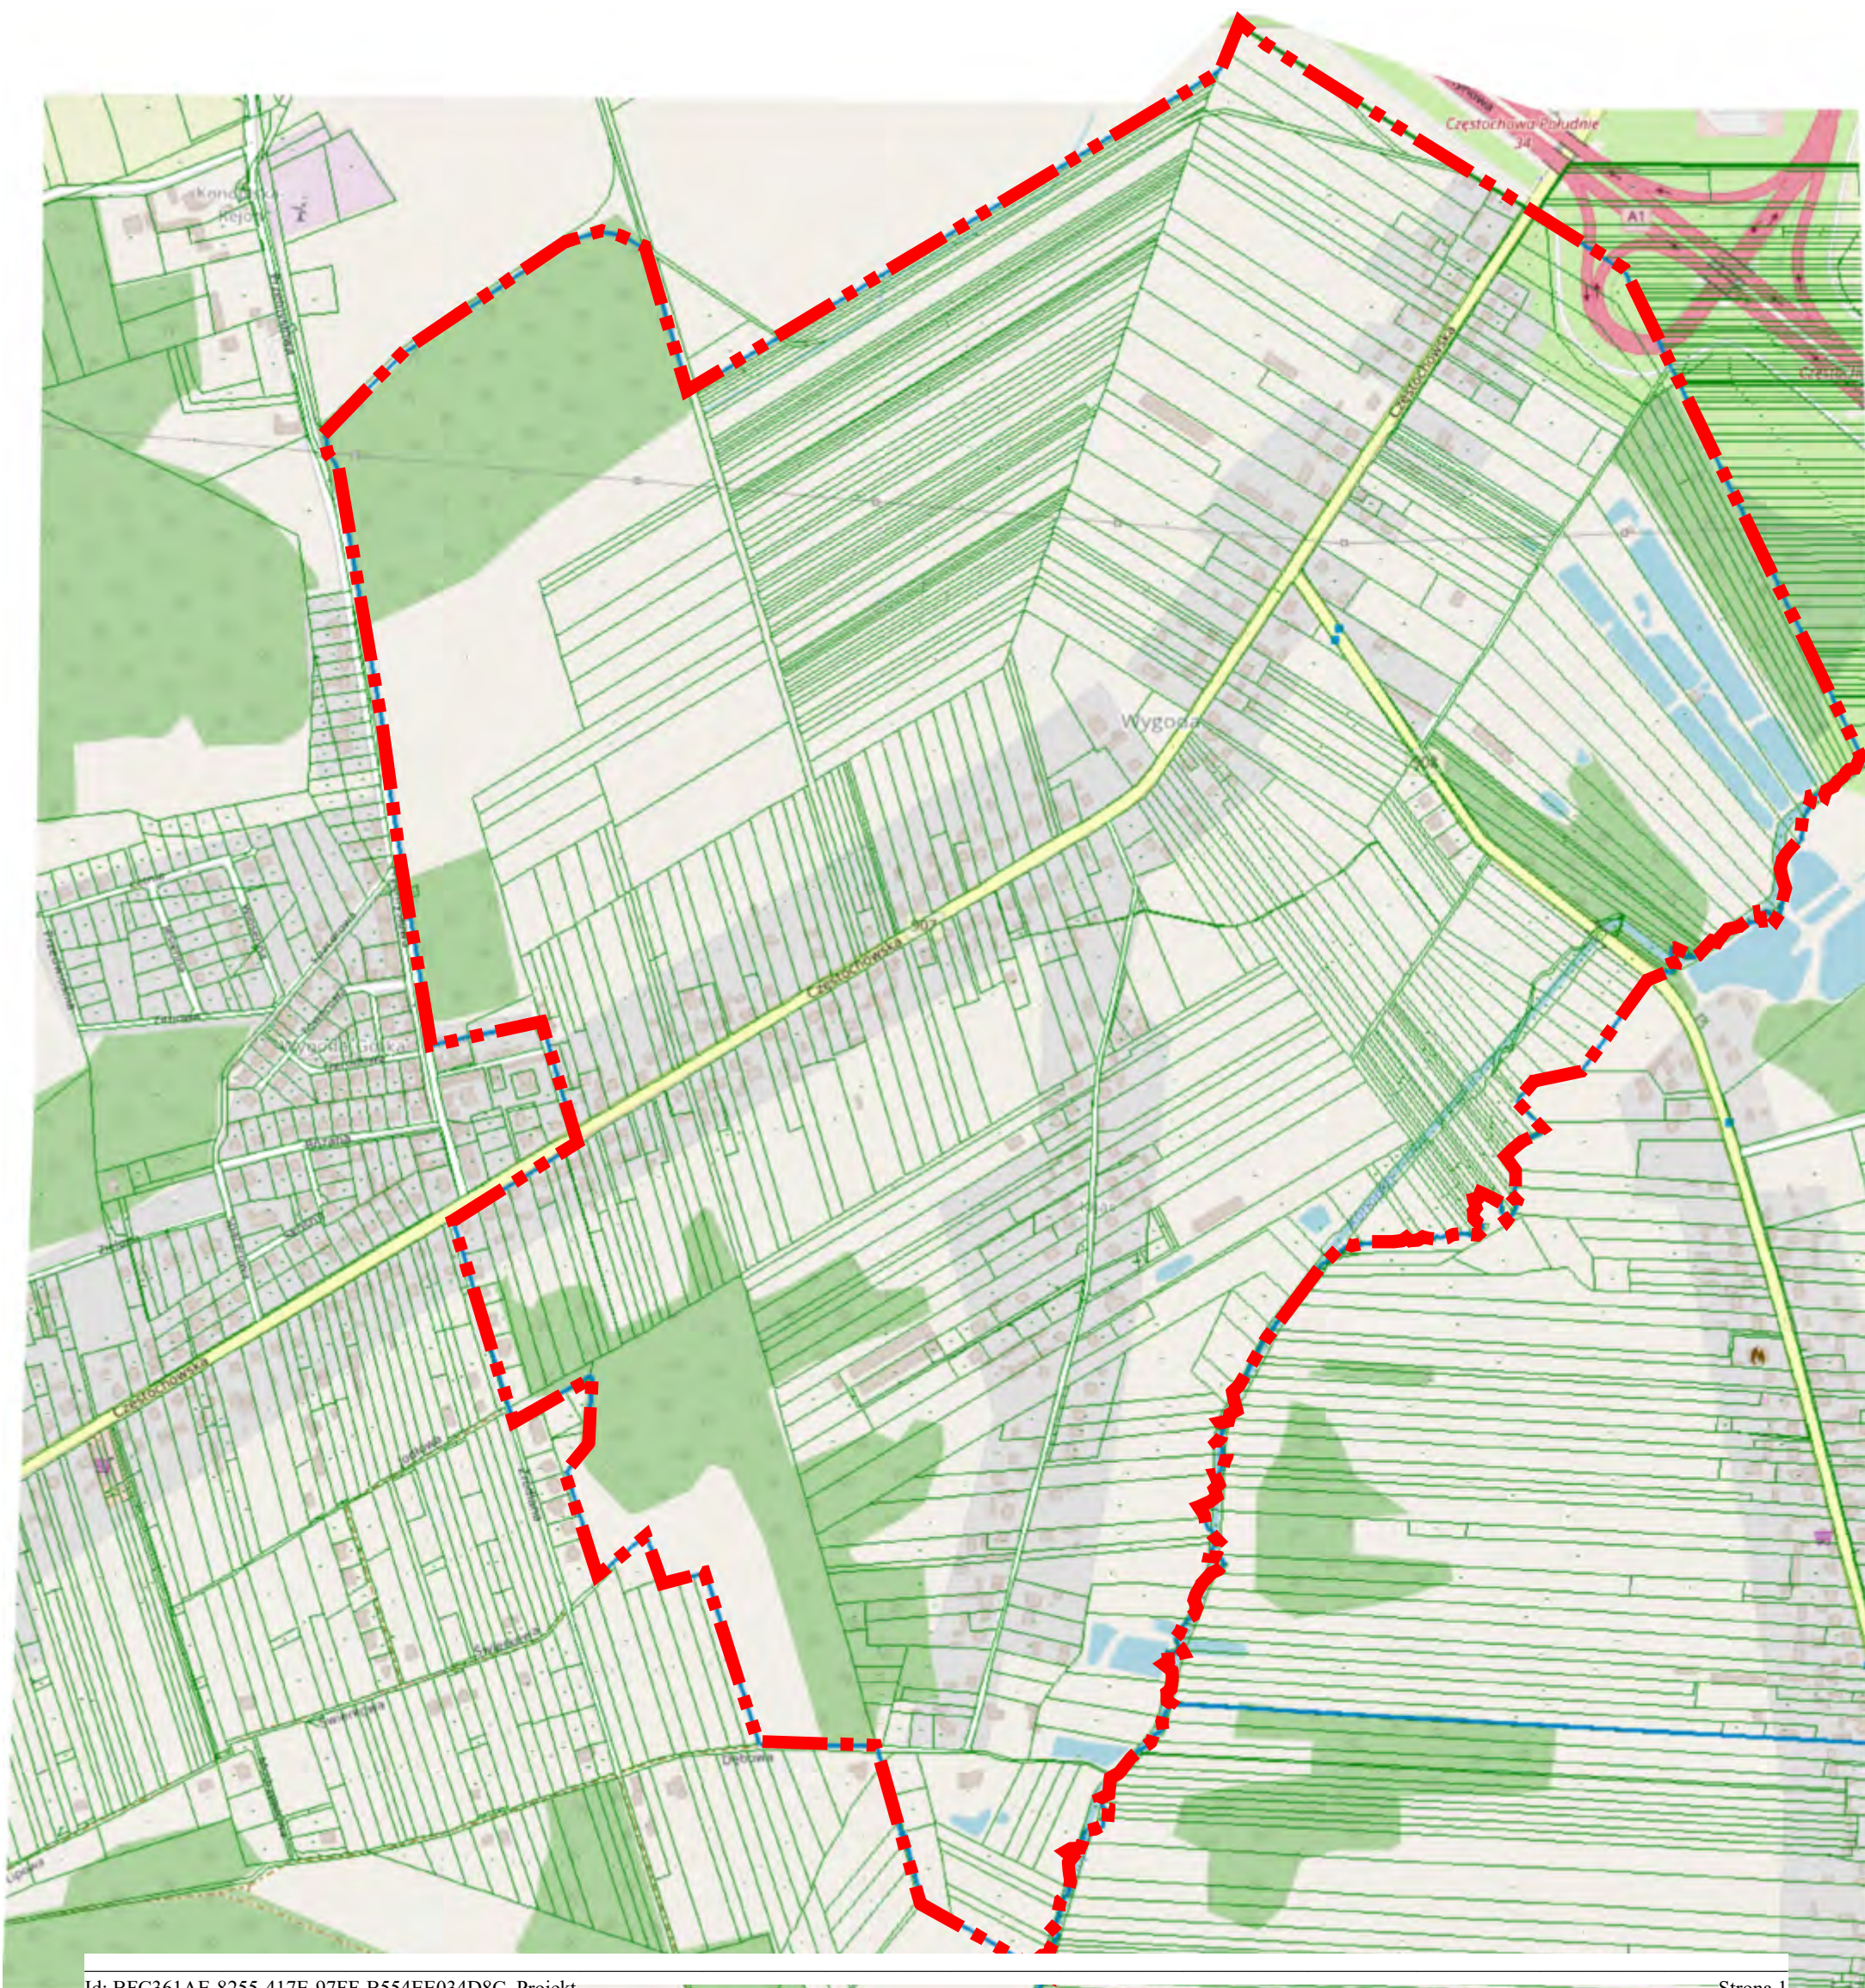

GRANICA TERENU
OBJĘTEGO PLANEM

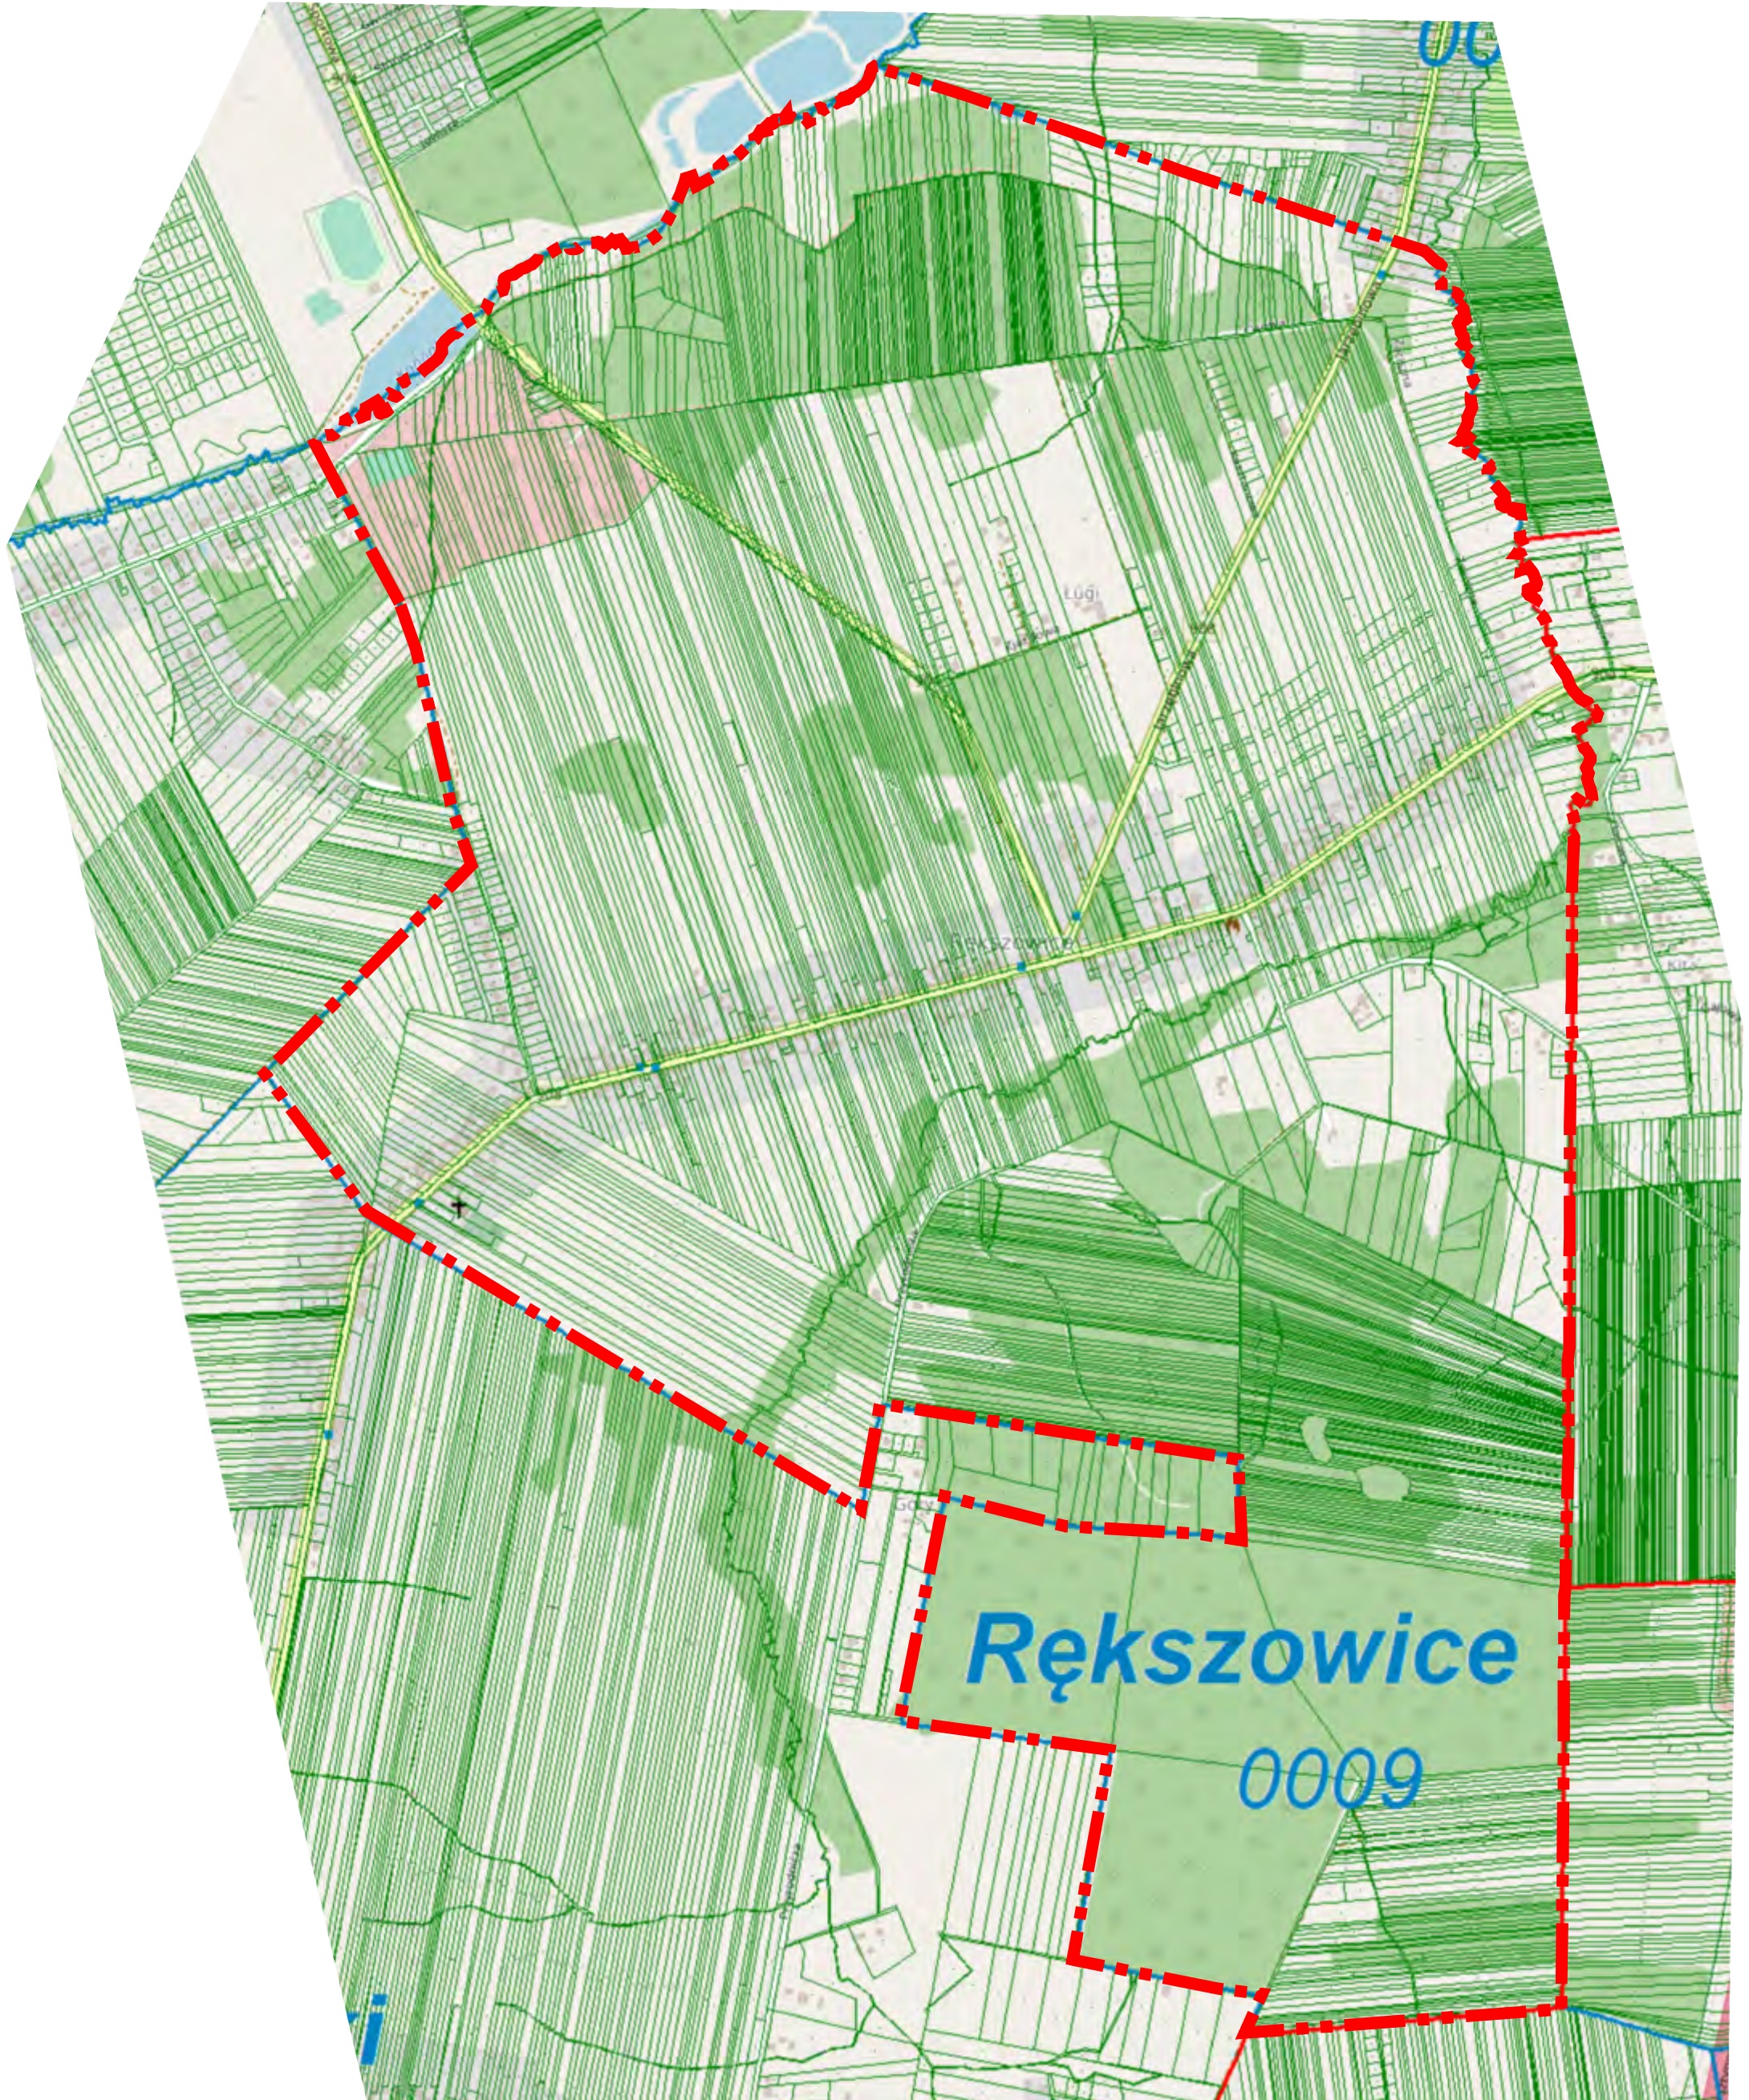

UZASADNIENIE

W granicach miejscowości obowiązuje kilka odrębnych planów miejscowych, uchwalanych w różnych okresach i z różnym zakresem ustaleń. Opracowanie jednolitego planu ma na celu przede wszystkim ujednoczenie ustaleń, zgodnie z aktualnie obowiązującymi wymogami, a także ujednoczenie z planami innych miejscowości w gminie, podejmowanymi równolegle.