




# GMINA KONOPISKA

STUDIUM UWARUNKOWAŃ I KIERUNKÓW  
ZAGOSPODAROWANIA PRZESTRZENNEGO

UWARUNKOWANIA

ZAŁĄCZNIK NR 3 DO UCHWAŁY  
NR .....  
RADY GMINY KONOPISKA  
Z DNIA .....

SKALA 1 : 25 000

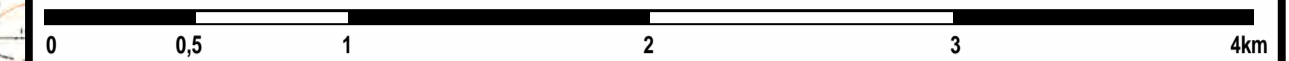

### OZNACZENIA:

- GRANICA GMINY
- GRANICE SOŁECTW I LASÓW PAŃSTW
- UWARUNKOWANIA WYNIKAJĄCE Z LOKALIZACJI ZADAN CELU PUBLICZNEGO SZCZEBLA PONAD LOKALNEGO - KOMUNIKACJA I INFRASTRUKTURA
- AUTOSTRADA Z WEZŁAMI
- DROGI WOJEWÓDZKIE ISTNIEJĄCE
- DROGI WOJEWÓDZKIE - REZERWA TERENU NA OBEJŚCIE MIEJSCOWOŚCI
- DROGI POWIATOWE ISTNIEJĄCE
- DROGI POWIATOWE - PROJEKTOWANE
- GAZOCIĄG W/C LUBLINIEC - CZĘSTOCHOWA I GAZOCIĄGI S/C
- STACJA REDUKCYJNO-POMIAROWA GAZU
- ROPOCIĄG KOLUSZKI - BORONÓW
- LINIA ELEKTROENERGETYCZNA 110 kV
- GOSPODARKA ODPADAMI-WYSYPISKO I KOMPOSTOWNIA ODPADÓW
- OCZYSZCZALNIA ŚCIEKÓW
- UWARUNKOWANIA WYNIKAJĄCE ZE STANU POTRZEBY OCHRONY ŚRODOWISKA I WARTOŚCI KULTUROWYCH
- GRANICA PARKU KRAJOBRAZOWEGO
- GRANICA OTULINY PK
- UŻYTEK EKOLOGICZNY / OBSZAR NATURA 2000
- POMNIK PRZYRODY
- GRANICA ZASIĘGU GZWP
- GRANICA ZŁOŻA UDOKUMENTOWANEGO
- TEREN GÓRNICZY ZŁOŻA WYEKSPLOATOWANEGO
- DOLINY CIEKÓW - KORYTARZE EKOLOGICZNE
- TERENY ZAGROŻONE OSUWIEM SIĘ GRUNTU
- OBSZARY ZAINTERESOWANIA KONSERWATORSKIEGO
- ALEJE ZABYTKOWE
- OBIEKTY W REJESTRZE / EWIDENCJI ZABYTKÓW
- GRANICA KORYTARZA MIGRACJI ZWIERZĄT KOPYTNYCH
- GRANICA KORYTARZA MIGRACJI ZWIERZĄT DRAPIEŻNYCH
- GRANICA KORYTARZA SPÓJNOŚCI TERENÓW CHRONIONYCH

### UWARUNKOWANIA WYNIKAJĄCE ZE STANU ZAINWESTOWANIA I DOTYCHCZASOWYCH USTALEŃ CO DO PRZEZNACZENIA TERENU

- TERENY ZABUDOWY MIESZKANIOWO-USŁUGOWEJ WG OBOWIĄZUJĄCEGO STUDIUM
- TERENY DOPUSZCZALNEGO PRZENIKANIA SASIADUJĄCYCH FUNKCJI WG OBOWIĄZUJĄCEGO STUDIUM
- TERENY RÓŻNORODNEJ DZIAŁALNOŚCI GOSPODARZEJ WG OBOWIĄZUJĄCEGO STUDIUM
- TERENY ZIELENI I REKREACJI WG OBOWIĄZUJĄCEGO STUDIUM
- STREFA ROLNO-LEŚNO-REKREACYJNA WG OBOWIĄZUJĄCEGO STUDIUM
- PROJEKTOWANE ZBIORNIKI NA REK SZO W I ZANCZE I POTOKU W BRZOZOWYM WG OBOWIĄZUJĄCEGO STUDIUM
- WYDANE DECYZJE O WARUNKACH ZABUDOWY - POZA TERENAMI PRZEWDZIANYMI W STUDIUM (ZABUDOWA MIESZKANIOWO-USŁUGOWA / PRZEMYSŁOWA / INFRASTRUKTURA)
- ISTNIEJĄCE CMENARTARZE

### UWARUNKOWANIA DOTYCZĄCE ZMIANY STUDIUM

- WNIOSEKOWANE REJONY ZMIAN ZGODNIE Z UCHWAŁĄ NR 438/LVI/2023 RADY GMINY KONOPISKA Z DNIA 21 MARCA 2023 r.